

PIANTA PIANO TERRA/SEMINTERRATO
Scala 1:100

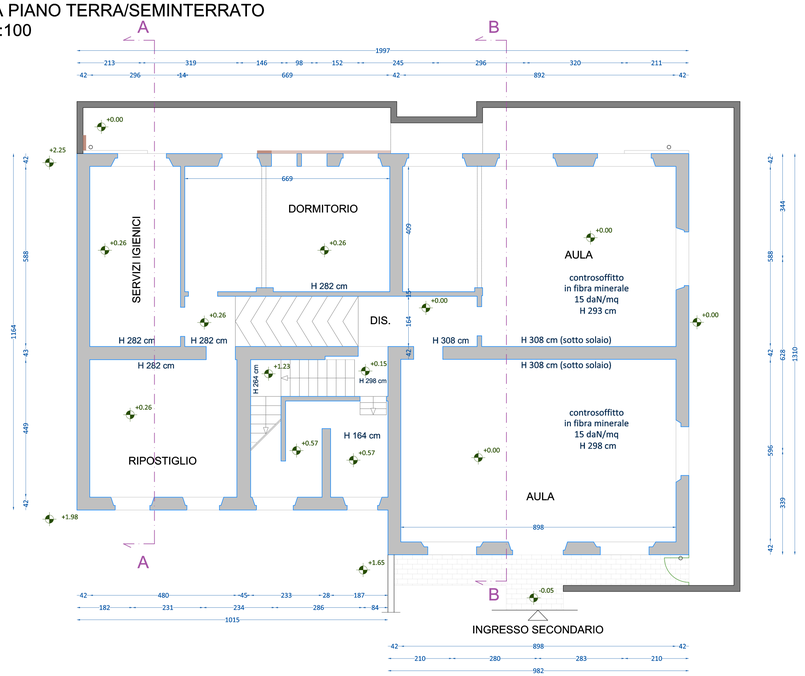

PIANTA PIANO RIALZATO
Scala 1:100

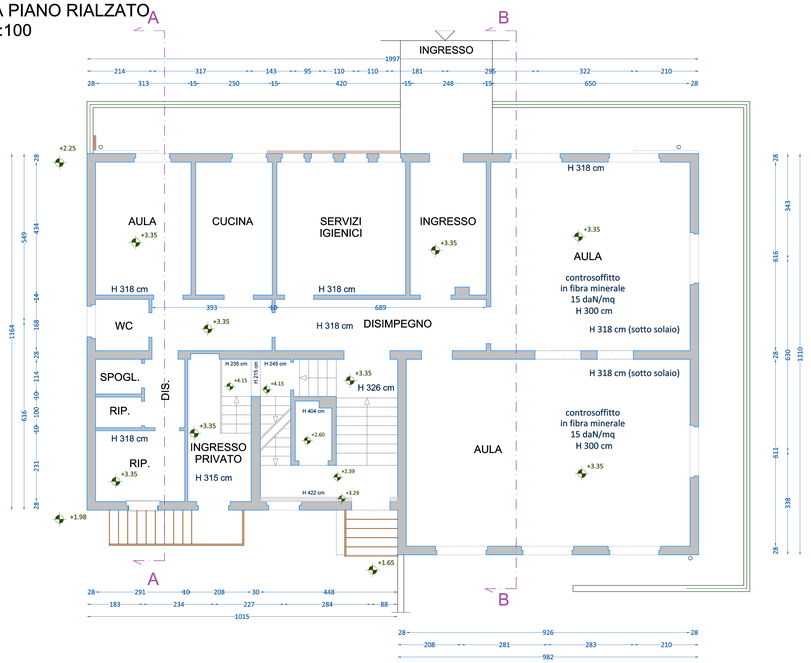


LEGENDA DELLO STATO DI FATTO AL CIVILE


- Murature e partizioni interne complete di intonaco
- +3.35 — Quota planimetrica al civile
- Hs 33 / Hf 73 — Hs altezza striscia da intradosso solaio finito intonaco civile; Hf altezza fascia da estradosso pavimento finito al civile

NORD

PIANTA PIANO PRIMO
Scala 1:100

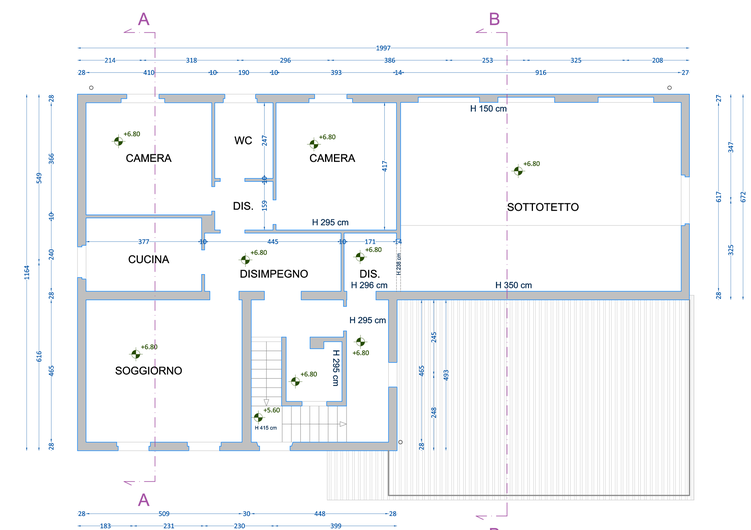

PIANTA SOTTOTETTO
Scala 1:100

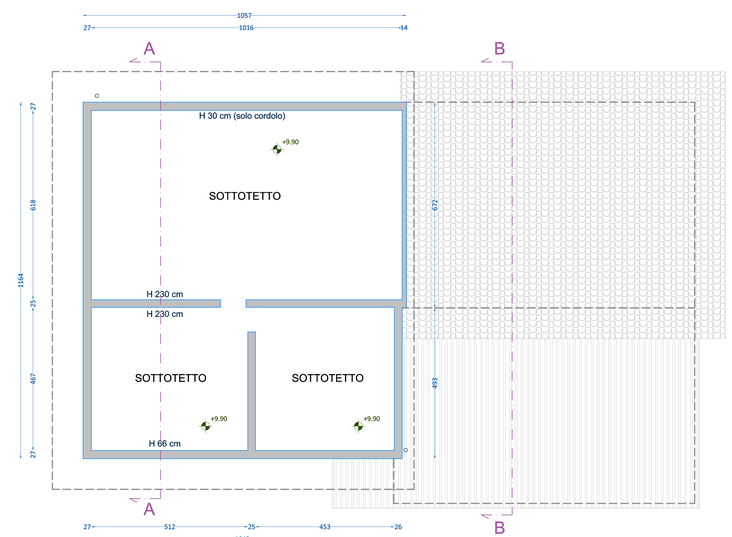

Comune di Medesano
Provincia di Parma

Committente

Comune di Medesano
Piazza Marconi, 6 - 43014 Medesano (PR)

Oggetto

INTERVENTO DI CONSOLIDAMENTO E MIGLIORAMENTO SISMICO DELLA SCUOLA MATERNA DI SANT'ANDREA BAGNI (PR) - CUP: H23B24000010004



ELABORATO
S.6.1

SCALA
1:100

SERIE ELABORATI
PROGETTO ESECUTIVO

TITOLO ELABORATO
Elaborati grafici dello STATO DI FATTO AL CIVILE
Piante

DATI GENERALI
file
az708 TAVOLE.dwg
luogo e data
Parma, 16 luglio 2024
collaboratori
Ing. Letizia Villa
timbro e firma
IL PROGETTISTA
Ing. Alessandro Zaccarini

REVISIONI

1	__ / __ / ____
2	__ / __ / ____
3	__ / __ / ____
4	__ / __ / ____

Ing. Alessandro Zaccarini
ingegnere civile
Uffici Via Martiri Liberazione 36 - 43126 Parma • Sede Via Tiziano Vecellio 12 - 43124 Parma
Tel 0521 983977 • Cell 340 7007607 • email info@alessandrozaccarini.com • PEC alessandro.zaccarini@ingpec.eu
Albo Ordine degli Ingegneri della Provincia di Parma n. 1758A • C.F. ZCC LSN 72T11 G337D • P.IVA 02633040346