
# PLANIMETRIA AREA ESTERNA

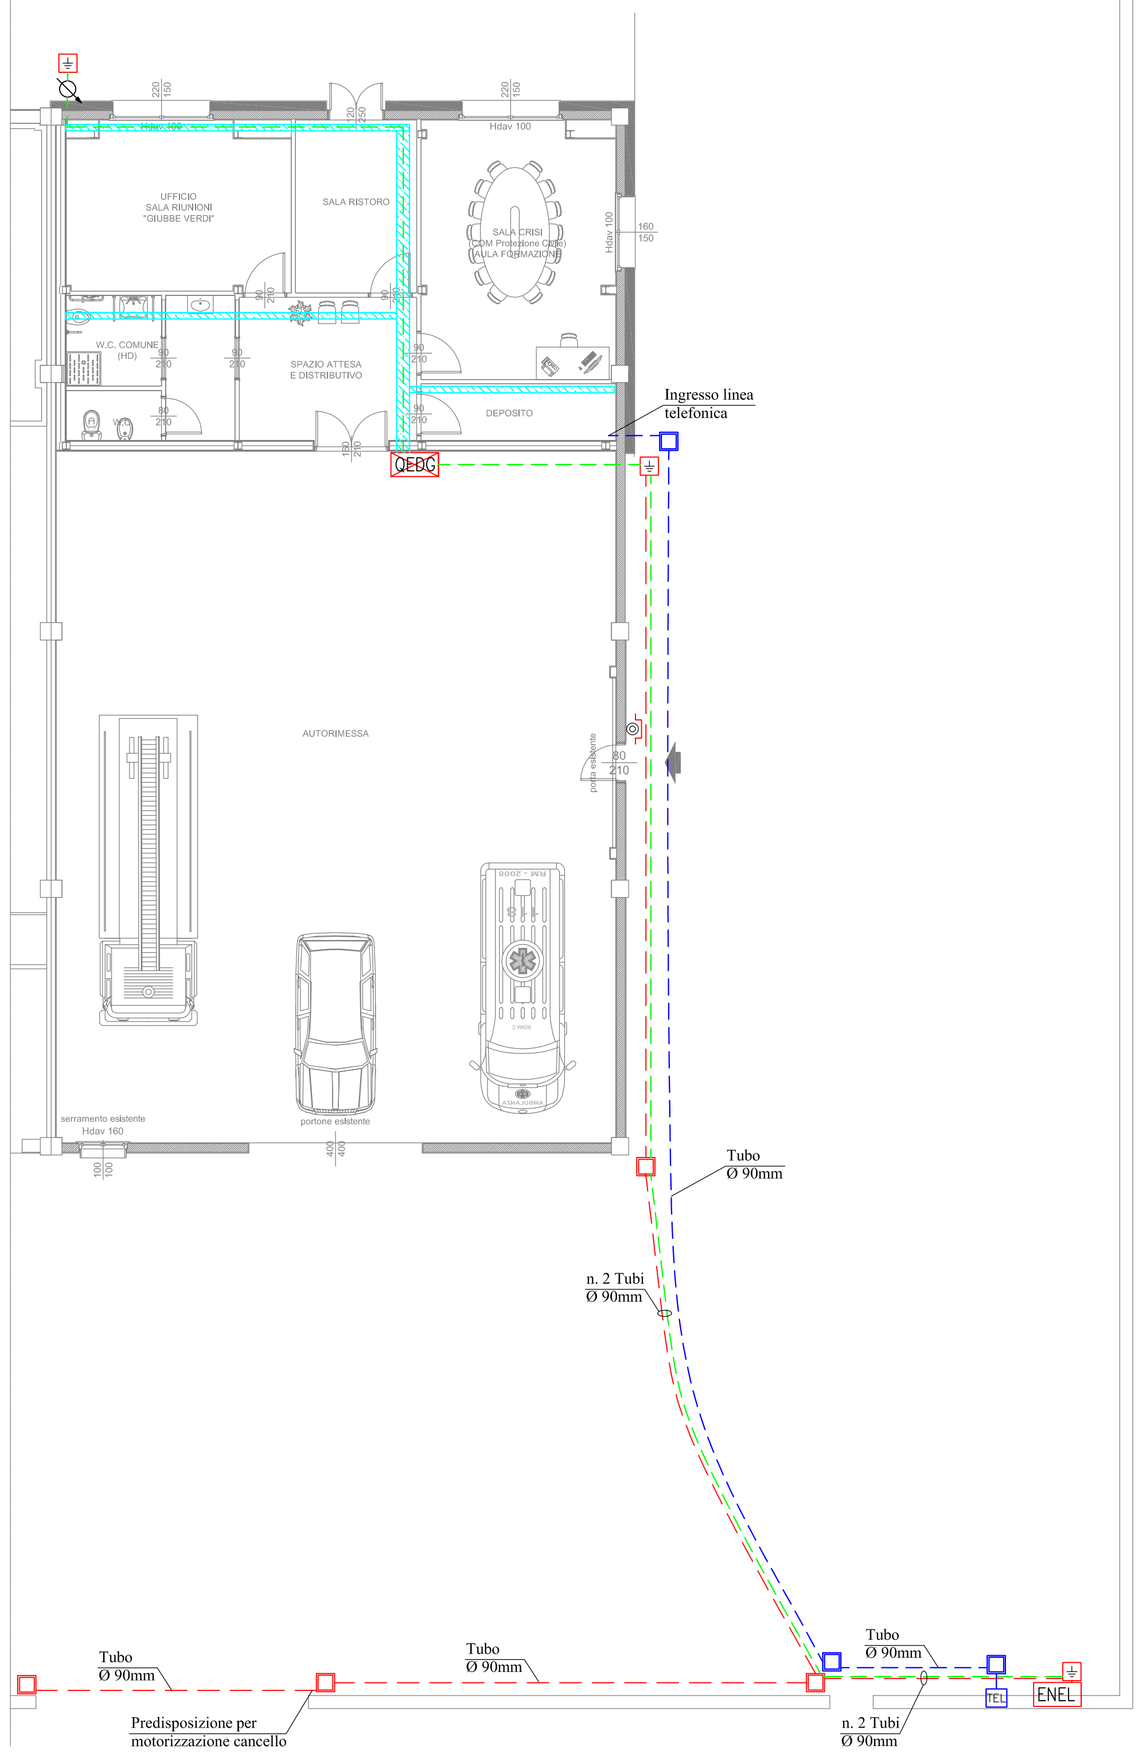


## LEGENDA DEI SIMBOLI ELETTRICI

| SIMBOLO | DESCRIZIONE |
|---|---|
| | Pozzetto ispezionabile con Dispersore di Terra |
| | Pozzetto interrato ispezionabile |
| | Percorso conduttore di terra cavo FG17 450/750V sez. 25mmq. |
| | Tubazione corrugata in PVC interrata |
| | Canale in acciaio zincato dim. 300x75mm per Distribuzione Impianto Elettrico |
| | Canale in acciaio zincato dim. 150x75mm per Distribuzione Impianto Elettrico |
| | Conduttura discendente |
| QEDG | Quadro elettrico distribuzione generale - QEDG (Rif. 99.21-10) |
| | Pulsante sotto vetro frangibile per comandi di emergenza |
| ENEL | Contatore Enel- Interruttore Punto Fornitura - Interruttore Generale Generatore |
| | Pozzetto interrato ispezionabile |
| TEL | Centralina telefonica |
| | Tubazione corrugata in PVC interrata contenente linee telefoniche |

Comune di Medesano
Provincia di Parma

*Committente*

**Comune di Medesano**
Piazza Marconi, 6
43014 Medesano (PR)

*Oggetto*

Adeguamento sismico e riqualificazione del capannone posto in Via delle Milane a Medesano e denominato "Nuova sede della Protezione Civile di Medesano".
**SECONDO STRALCIO FUNZIONALE**
**di completamento**

CUP: H21B21001170005

| ELABORATO | SERIE ELABORATI | DATI GENERALI |
|---|---|---|
| **IE.01** | PROGETTO ESECUTIVO | file: / |
| SCALA: 1:100 | TITOLO ELABORATO: IMPIANTO ELETTRICO DISTRIBUZIONE GENERALE E AREA ESTERNA | luogo e data: Parma, 23 settembre 2024 |
| | | collaboratori: / |
| | | timbro e firma: IL PROGETTISTA IMPIANTI ELETTRICI GIROLDINI Per. Ind. CARLO |

REVISIONI

| | | |
|---|---|---|
| 1 | __/__/____ | |
| 2 | __/__/____ | |
| 3 | __/__/____ | |
| 4 | __/__/____ | |


Giroldini Per. Ind. Carlo
Perito Elettrotecnico
Tel: 0522/1491759 - Fax: 0522/1753023 - E-mail: info@giroldinicarlo.com - Via Antica, 5 - Cap. 42123 Reggio Emilia (RE)
Albo Ordine dei Periti Industriali della Provincia di Reggio Emilia n. 1154 • C.F. GRLCRL74B27H223O • P.IVA 01888410352