

PIANTA FONDAZIONI
Scala 1:100

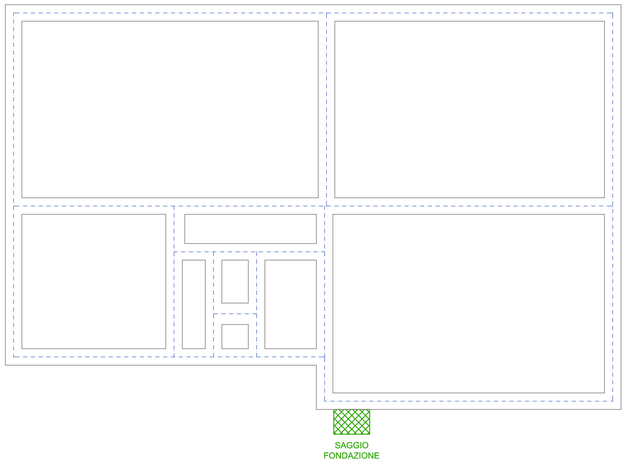

PIANTA PIANO TERRA/SEMINTERRATO
Scala 1:100

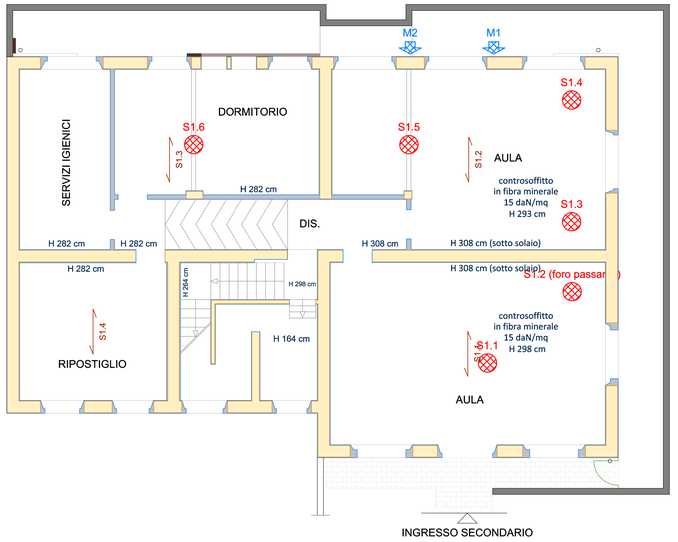

LEGENDA DELLO STATO DI FATTO AL CIVILE

- Murature e partizioni interne complete di intonaco
- +3.35 — Quota planimetrica al civile
- Hs 33 / Hf 73 — Hs altezza striscia da intradosso solaio finito intonaco civile; Hf altezza fascia da estradosso pavimento finito al civile


LEGENDA DI RILIEVO GEOMETRICO-STRUTTURALE

- Muratura in mattoni pieni e malta di calce
- Muratura di laterizi forati/semipieni
- Travi di copertura in legno
- Solai in laterocomento
- Solai in legno
- Falde di copertura e cornicione
- Orditura dei solai

LEGENDA DEI SAGGI E DELLE INDAGINI ESEGUITE


- S1.4 — Saggi eseguiti sui solai in laterocemento
- Saggi eseguiti in fondazione
- MX — Saggi eseguiti sulle murature

PIANTA PIANO RIALZATO
Scala 1:100

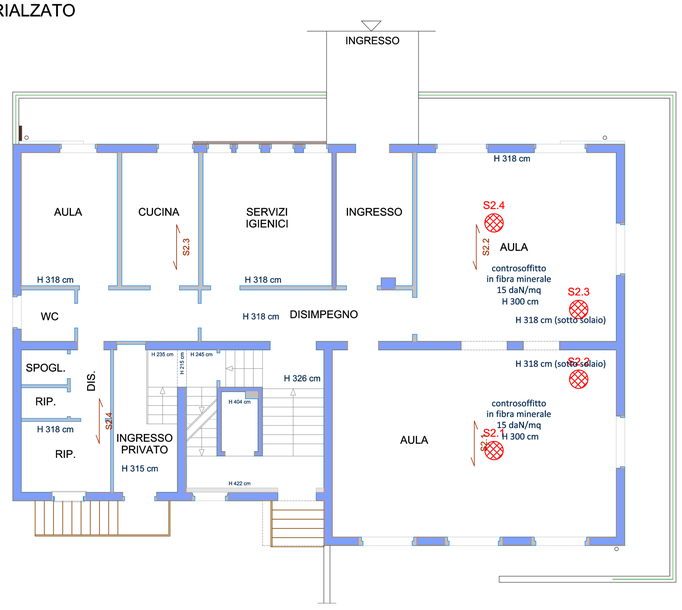


SAGGI ESEGUITI SUI SOLAI DI PRIMO E SECONDO IMPALCATO
Scala 1:20


PARTICOLARE SAGGIO S1.1

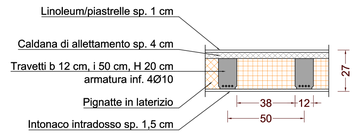


PARTICOLARE SAGGIO S2.1

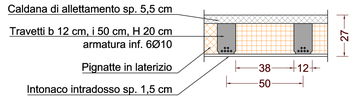


PARTICOLARE SAGGI S1.2 - S1.3

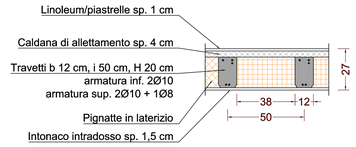


PARTICOLARE SAGGI S2.2 - S2.3

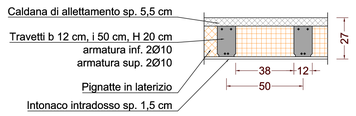

PARTICOLARE SAGGIO S1.4

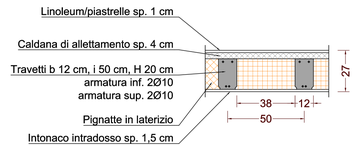


PARTICOLARE SAGGIO S2.4

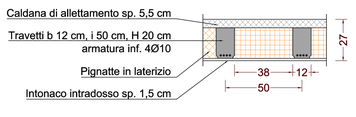

SAGGI ESEGUITI SUI SOLAI DI PRIMO E SECONDO IMPALCATO
Scala 1:20

PARTICOLARE SAGGIO FONDAZIONE

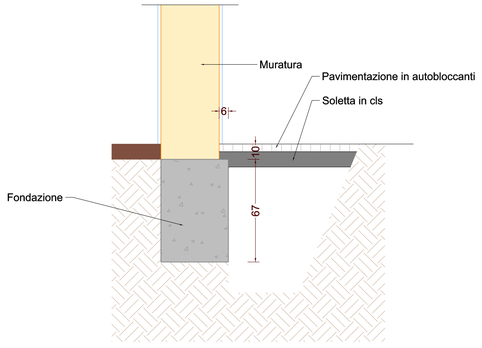

NORD

Comune di Medesano
Provincia di Parma

Committente

Comune di Medesano
Piazza Marconi, 6 - 43014 Medesano (PR)

Oggetto

INTERVENTO DI CONSOLIDAMENTO E MIGLIORAMENTO SISMICO DELLA SCUOLA MATERNA DI SANT'ANDREA BAGNI (PR) - CUP: H23B24000010004



ELABORATO	SERIE ELABORATI	DATI GENERALI
S.8	PROGETTO ESECUTIVO	file: az708 TAVOLE_SAGGI.dwg
SCALA: 1:100 - 1:20	TITOLO ELABORATO: Indicazione dei saggi e delle indagini eseguite (piante e particolari)	luogo e data: Parma, 16 luglio 2024
		collaboratori: Ing. Letizia Villa
		timbro e firma: IL PROGETTISTA Ing. Alessandro Zaccarini

REVISIONI

1	__ / __ / ____	
2	__ / __ / ____	
3	__ / __ / ____	
4	__ / __ / ____	

Ing. Alessandro Zaccarini
ingegnere civile
Uffici Via Martiri Liberazione 36 - 43126 Parma • Sede Via Tiziano Vecellio 12 - 43124 Parma
Tel 0521 983977 • Cell 340 7007607 • email info@alessandrozaccarini.com • PEC alessandro.zaccarini@ingpec.eu
Albo Ordine degli Ingegneri della Provincia di Parma n. 1758A • C.F. ZCC LSN 72T11 G337D • P.IVA 02633040346