
IMPIANTO ELETTRICO ILLUMINAZIONE P. TERRA

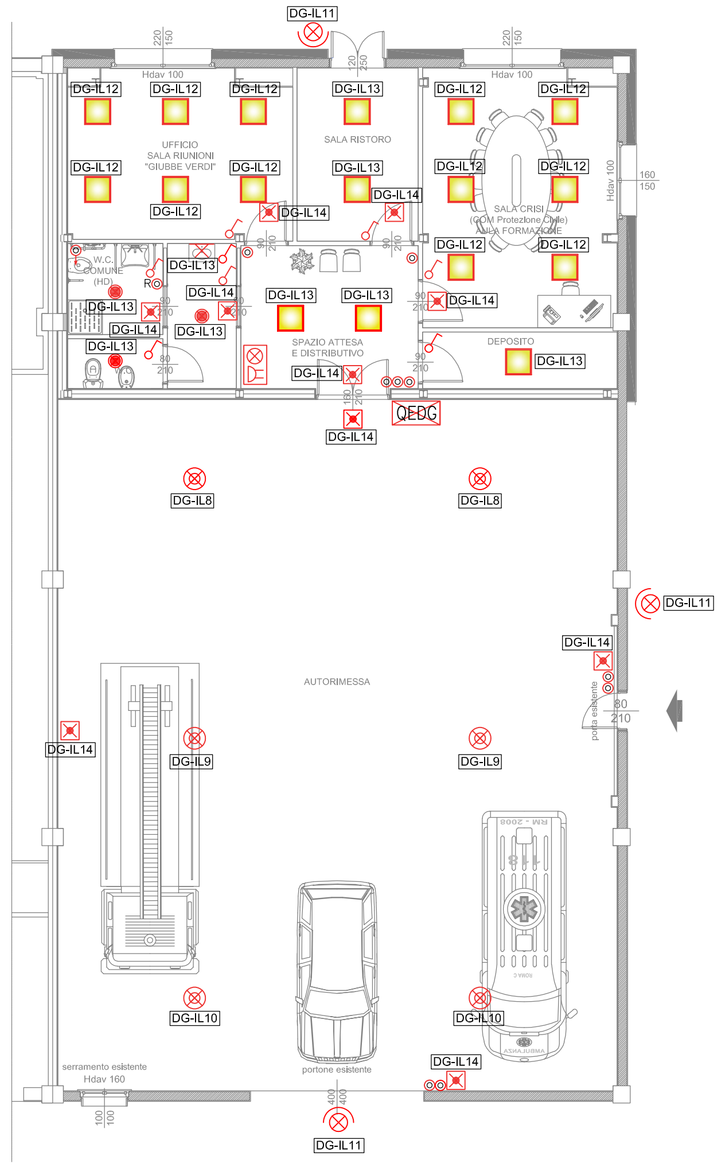

LEGENDA DEI SIMBOLI ELETTRICI

SIMBOLO	DESCRIZIONE
	Interruttore unipolare
	Pulsante
R	Pulsante reset chiamata di emergenza
	Pulsante a tirante
	Apparecchio illuminante tipo panel Led dim .60x60cm potenza 32W installato nel controsoffitto
	Apparecchio illuminante tipo faretto a Led potenza 20W installato nel controsoffitto
	Apparecchio illuminante tipo faretto a Led potenza 115W installato a vista dal soffitto
	Apparecchio illuminante tipo faretto per esterni
	Apparecchio illuminante di emergenza
	Punto alimentazione e collegamento segnalazione acustica e visiva per chiamata disabili

Comune di Medesano
Provincia di Parma

Committente

Comune di Medesano
Piazza Marconi, 6
43014 Medesano (PR)

Oggetto

Adeguamento sismico e riqualificazione del capannone posto in Via delle Milane a Medesano e denominato "Nuova sede della Protezione Civile di Medesano".
SECONDO STRALCIO FUNZIONALE
di completamento

CUP: H21B21001170005

ELABORATO **IE.03**	*SERIE ELABORATI* PROGETTO ESECUTIVO	*DATI GENERALI* file /
	TITOLO ELABORATO IMPIANTO ELETTRICO ILLUMINAZIONE E ILLUMINAZIONE DI EMERGENZA	luogo e data Parma, 23 settembre 2024
SCALA 1:100		collaboratori /
		timbro e firma IL PROGETTISTA IMPIANTI ELETTRICI GIROLDINI Per. Ind. CARLO

REVISIONI

1	__/__/____	
2	__/__/____	
3	__/__/____	
4	__/__/____	

Giroldini Per. Ind. Carlo
Perito Elettrotecnico
Tel: 0522/1491759 - Fax: 0522/1753023 - E-mail: info@giroldinicarlo.com - Via Antica, 5 - Cap. 42123 Reggio Emilia (RE)
Albo Ordine dei Periti Industriali della Provincia di Reggio Emilia n. 1154 • C.F. GRLCRL74B27H2230 • P.IVA 01888410352