
IMPIANTO ELETTRICO FORZA MOTRICE P. TERRA

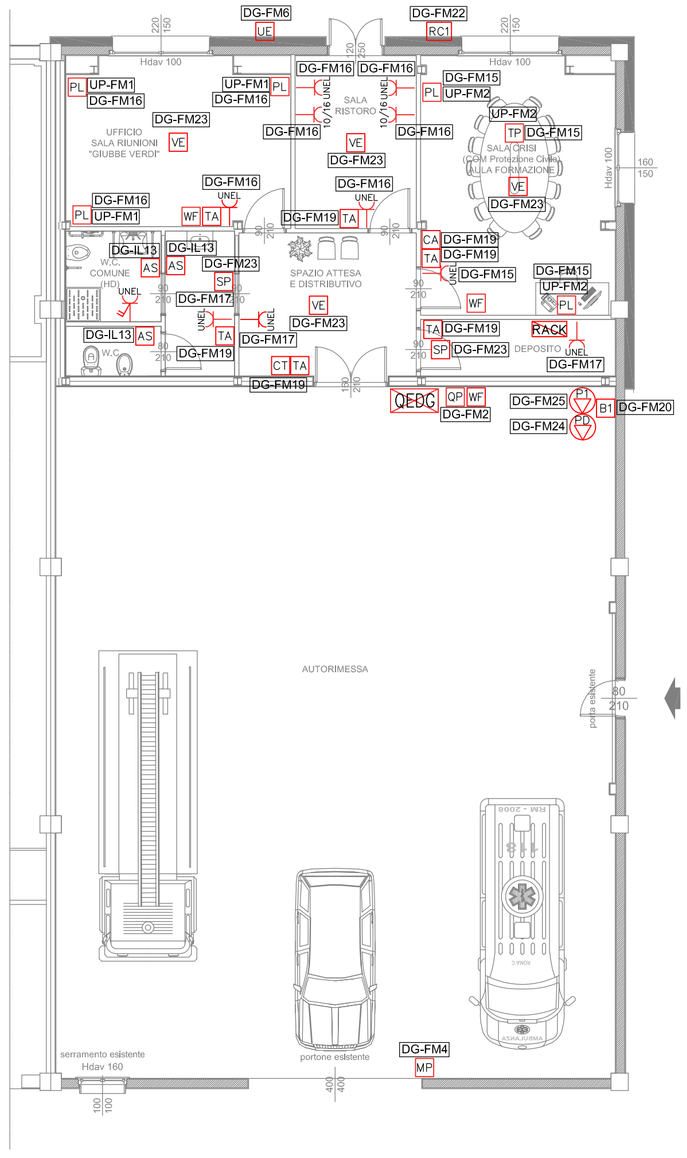

LEGENDA DEI SIMBOLI ELETTRICI

SIMBOLO	DESCRIZIONE
10/16	Presa 2P. - 10/16A+T tipo bipasso
UNEL	Presa 2P. - 10/16A+T tipo unel
UNEL	Presa 2P. - 10/16A+T tipo unel con interruttore bipolare
MP	Punto di alimentazione e collegamento portone autorimessa motorizzato
PL	Postazione lavoro composta da: - n. 1 Presa 2P. - 10/16A+T tipo unel - n. 1 Presa 2P. - 10/16A+T tipo bipasso - n. 1 Presa 2P. - 10/16A+T tipo unel linea privilegiata - n. 1 Presa 2P. - 10/16A+T tipo bipasso linea privilegiata - n. 3 Punti presa trasmissione dati
QP	Blocco prese industriali composto da: - n. 1 Presa 2P. - 16A+T con interruttore di blocco e fusibile - n. 1 Presa 3P. - 16A+T con interruttore di blocco e fusibile
TP	Torretta a scomparsa nel pavimento composta da: - n. 1 Presa 2P. - 10/16A+T tipo unel - n. 2 Presa 2P. - 10/16A+T tipo bipasso - n. 3 Presa 2P. - 10/16A+T tipo unel linea privilegiata - n. 2 Presa 2P. - 10/16A+T tipo bipasso linea privilegiata - n. 8 Punti presa trasmissione dati
WF	Punto di alimentazione e collegamento Access Point Wi-Fi
AS	Punto di alimentazione e collegamento aspiratore
SP	Punto di alimentazione e collegamento split
VE	Punto di alimentazione e collegamento ventil
CA	Punto di alimentazione e collegamento comando ambiente controllo unità ricambio aria
CT	Punto di alimentazione e collegamento comando centralizzato controllo impianto climatizzazione
TA	Punto di alimentazione e collegamento termostato ambiente
UE	Punto di alimentazione e collegamento unità esterna motocondensante in pompa di calore
B1	Punto di alimentazione e collegamento bollitore per produzione A.C.S. con resistenza elettrica integr.
RC1	Punto di alimentazione e collegamento unità di recupero calore
P	Punto di alimentazione e collegamento pompa di ricircolo acqua calda sanitaria
PD	Punto alimentazione e collegamento pompa dorsatrice analogica per A.C.S.
RACK	Quadro RACK
QEDG	Quadro elettrico distribuzione generale - QEDG (Rif. 99.21-10)

Comune di Medesano
Provincia di Parma

Committente

Comune di Medesano
Piazza Marconi, 6
43014 Medesano (PR)

Oggetto

Adeguamento sismico e riqualificazione del capannone posto in Via delle Milane a Medesano e denominato "Nuova sede della Protezione Civile di Medesano".
SECONDO STRALCIO FUNZIONALE
di completamento

CUP: H21B21001170005

ELABORATO	SERIE ELABORATI	DATI GENERALI
IE.02	PROGETTO ESECUTIVO	file: /
SCALA: 1:100	TITOLO ELABORATO: IMPIANTO ELETTRICO FORZA MOTRICE E TRASMISSIONE DATI	luogo e data: Parma, 23 settembre 2024
		collaboratori: /
		timbro e firma: IL PROGETTISTA IMPIANTI ELETTRICI GIROLDINI Per. Ind. CARLO

REVISIONI		
1	__/__/____	
2	__/__/____	
3	__/__/____	
4	__/__/____	

Giroldini Per. Ind. Carlo
Perito Elettrotecnico
Tel: 0522/1491759 - Fax: 0522/1753023 - E-mail: info@giroldinicarlo.com - Via Antica, 5 - Cap. 42123 Reggio Emilia (RE)
Albo Ordine dei Periti Industriali della Provincia di Reggio Emilia n. 1154 • C.F. GRLCRL74B27H223O • P.IVA 01888410352