


PIANTA FONDAZIONI
Scala 1:100

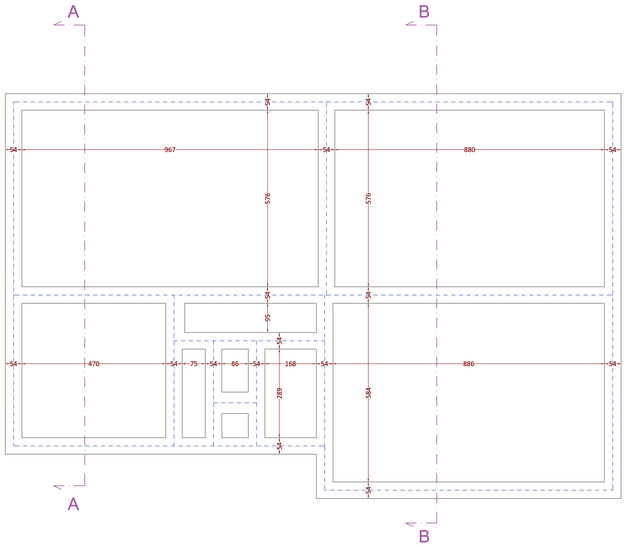


PIANTA PIANO TERRA/SEMINTERRATO
Scala 1:100

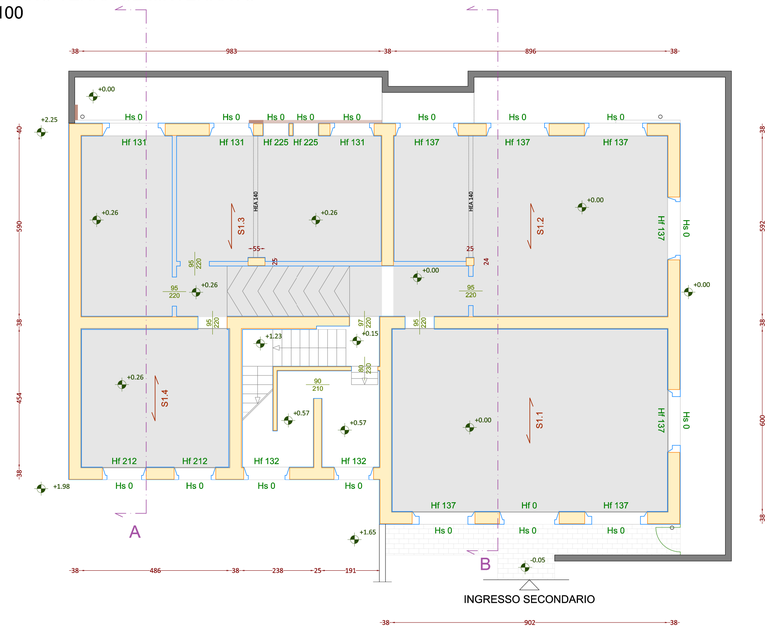


PIANTA PIANO RIALZATO
Scala 1:100

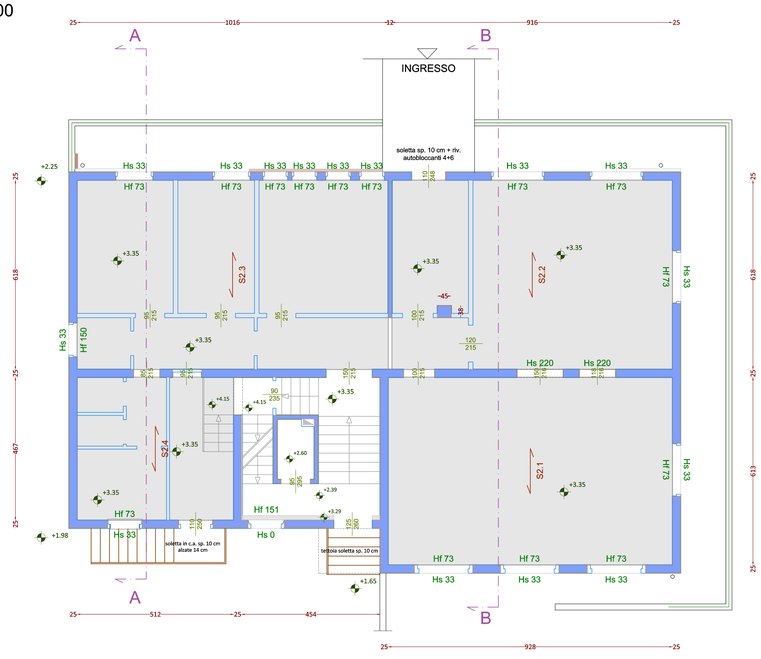

PIANTA PIANO PRIMO
Scala 1:100

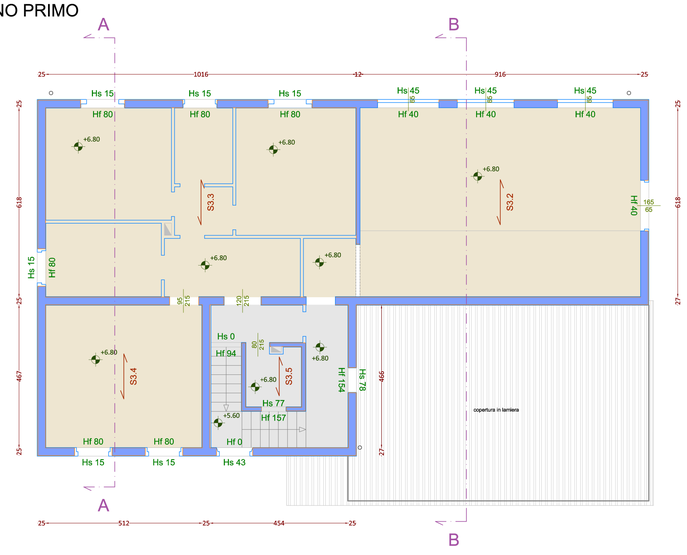

PIANTA SOTTOTETTO
Scala 1:100

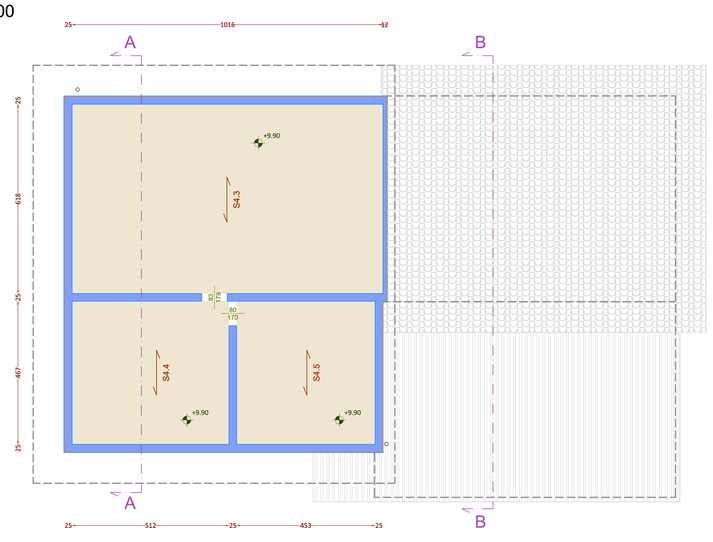

LEGENDA DELLO STATO DI FATTO AL CIVILE

- Murature e partizioni interne complete di intonaco
- Quota planimetrica al civile
- Hs altezza striscia da intradosso solaio finito intonaco civile
  Hf altezza fascia da estradosso pavimento finito al civile

LEGENDA DI RILIEVO GEOMETRICO-STRUTTURALE

- Muratura in mattoni pieni e malta di calce
- Muratura di laterizi forati/semipieni
- Travi di copertura in legno
- Solai in laterocomento
- Solai in legno
- Falde di copertura e cornicione
- Orditura dei solai

LEGENDA DI RILIEVO DEL QUADRO FESSURATIVO

- Fessurazioni profonde
- Fessurazioni superficiali

NORD

Comune di Medesano
Provincia di Parma

Committente

Comune di Medesano
Piazza Marconi, 6 - 43014 Medesano (PR)

Oggetto

INTERVENTO DI CONSOLIDAMENTO E MIGLIORAMENTO SISMICO DELLA SCUOLA MATERNA DI SANT'ANDREA BAGNI (PR) - CUP: H23B24000010004



ELABORATO **S.7.1**	*SERIE ELABORATI* PROGETTO ESECUTIVO	*DATI GENERALI* file: az708 TAVOLE.dwg
SCALA 1:100	*TITOLO ELABORATO* **Elaborati grafici di RILIEVO GEOMETRICO-STRUTTURALE e del QUADRO FESSURATIVO ESISTENTE** Piante	luogo e data: Parma, 16 luglio 2024
		collaboratori: Ing. Letizia Villa
		timbro e firma: **IL PROGETTISTA** Ing. Alessandro Zaccarini

REVISIONI

1	__ / __ / ____	
2	__ / __ / ____	
3	__ / __ / ____	
4	__ / __ / ____	

Ing. Alessandro Zaccarini
ingegnere civile
Uffici Via Martiri Liberazione 36 - 43126 Parma • Sede Via Tiziano Vecellio 12 - 43124 Parma
Tel 0521 983977 • Cell 340 7007607 • email info@alessandrozaccarini.com • PEC alessandro.zaccarini@ingpec.eu
Albo Ordine degli Ingegneri della Provincia di Parma n. 1758A • C.F. ZCC LSN 72T11 G337D • P.IVA 02633040346