



SEZIONE 12

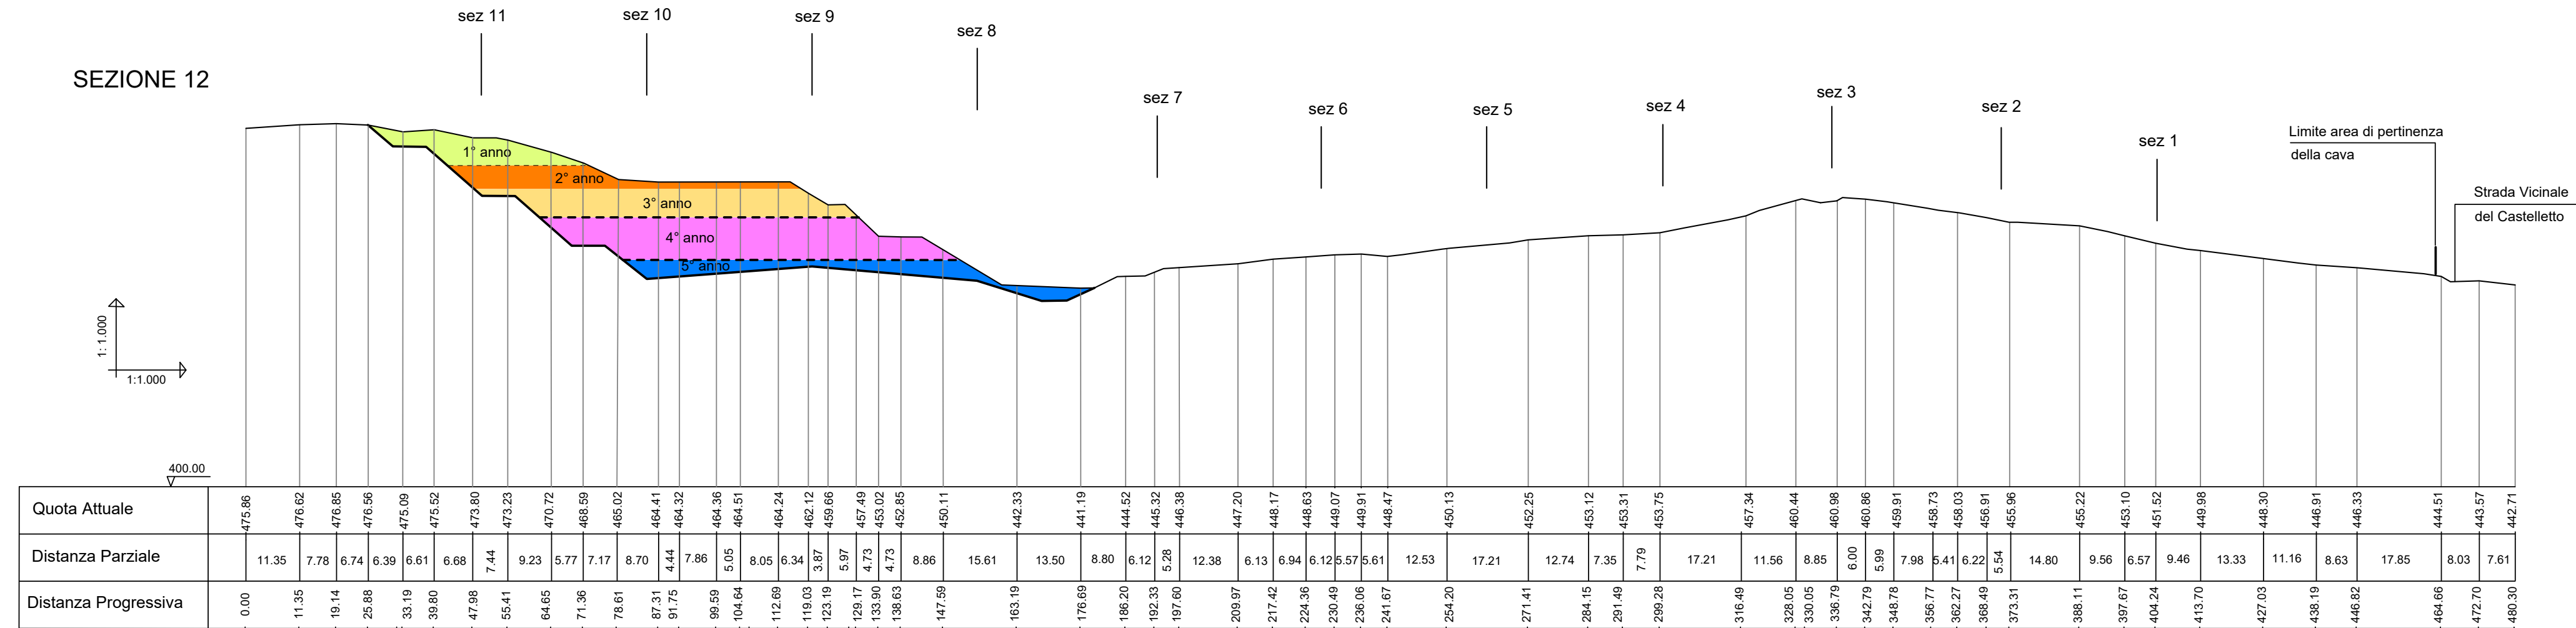

SEZIONE 13

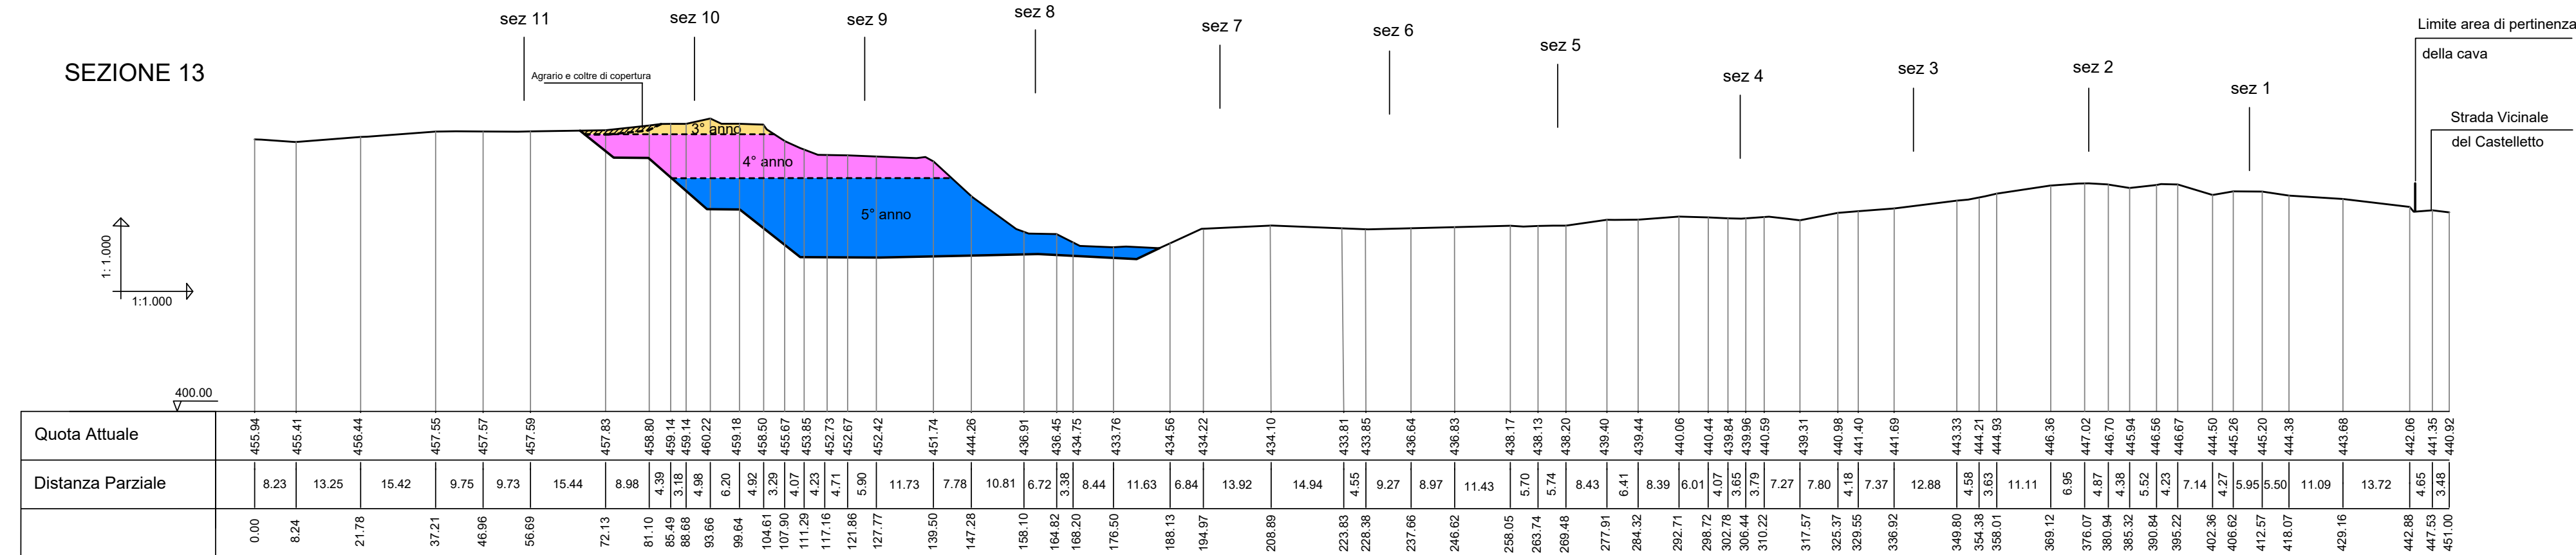

Comune di Medesano

Provincia di Parma

Ambito Estrattivo P.P.2 - Castelletto

"Completamento Castelletto 3"

**PROGETTO ESECUTIVO**

(Procedura ai sensi della L.R. n° 4/2018 art.20)



INDUSTRIA CEMENTI GIOVANNI ROSSI S.p.A.

Disegno nr.

M - P - CA - 019 - 21

Data :

Feb.2021

Scala :

1 : 1.000

19

Sezioni Longitudinali n° 12 - 13

Disegnato da: