Allegato B

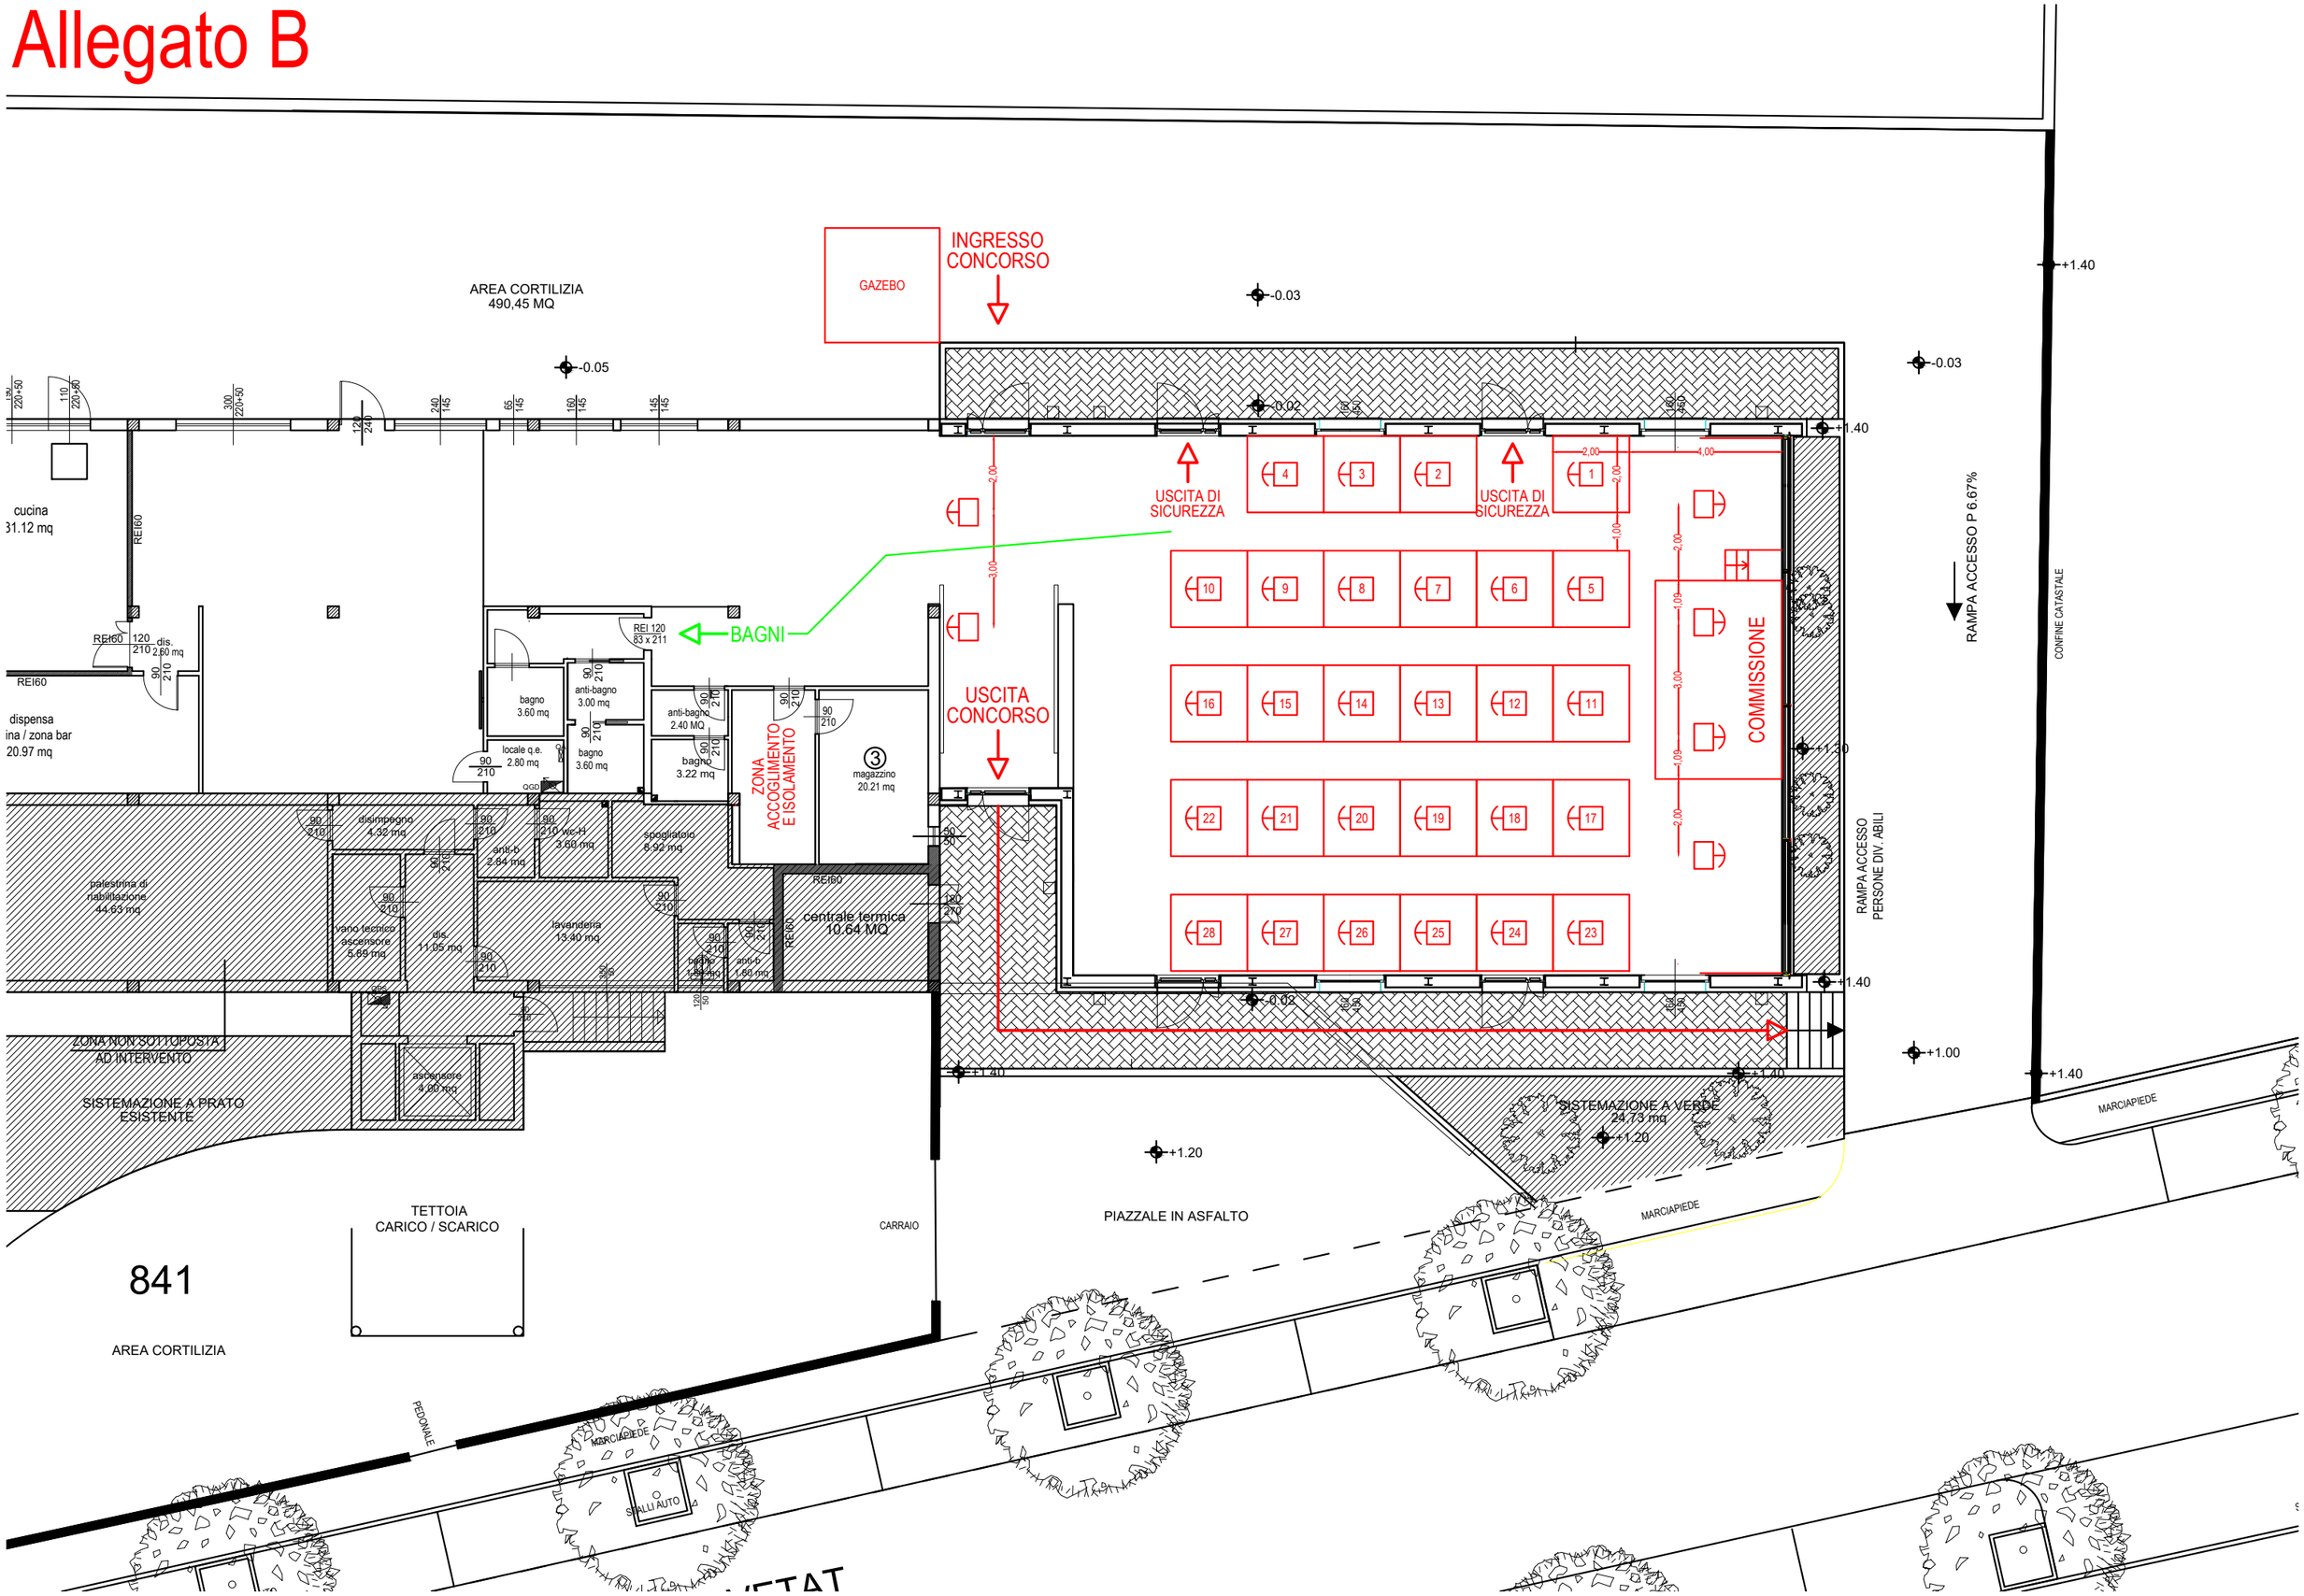
AREA CORTILIZIA
490,45 MQ
GAZEBO
INGRESSO CONCORSO
USCITA CONCORSO
USCITA DI SICUREZZA
USCITA DI SICUREZZA
BAGNI
cucina
31.12 mq
dispensa
ina / zona bar
20.97 mq
REI60
bagno
3.60 mq
anti-bagno
3.00 mq
anti-bagno
2.40 MQ
bagno
3.60 mq
bagno
3.22 mq
locale q.e.
2.80 mq
ZONA ACCOGLIMENTO E ISOLAMENTO
magazzino
20.21 mq
disimpegno
4.32 mq
anti-b
2.84 mq
acc-H
3.60 mq
spogliatoio
8.92 mq
palestrina di riabilitazione
44.63 mq
vano tecnico ascensore
5.69 mq
dis.
11.05 mq
lavanderia
13.40 mq
centrale termica
10.64 MQ
bagno
1.80 mq
anti-b
1.60 mq
ascensore
4.80 mq
ZONA NON SOTTOPOSTA AD INTERVENTO
SISTEMAZIONE A PRATO ESISTENTE
SISTEMAZIONE A VERDE
24.73 mq
TETTOIA
CARICO / SCARICO
CARRAIO
PIAZZALE IN ASFALTO
COMMISSIONE
RAMPA ACCESSO P 6.67%
RAMPA ACCESSO PERSONE DIV. ABILI
CONFINE CATASTALE
MARCIAPIEDE
MARCIAPIEDE
MARCIAPIEDE
PEDONALE
STALLI AUTO
841
AREA CORTILIZIA
+1.40
+1.20
+1.00
-0.03
-0.05
-0.02