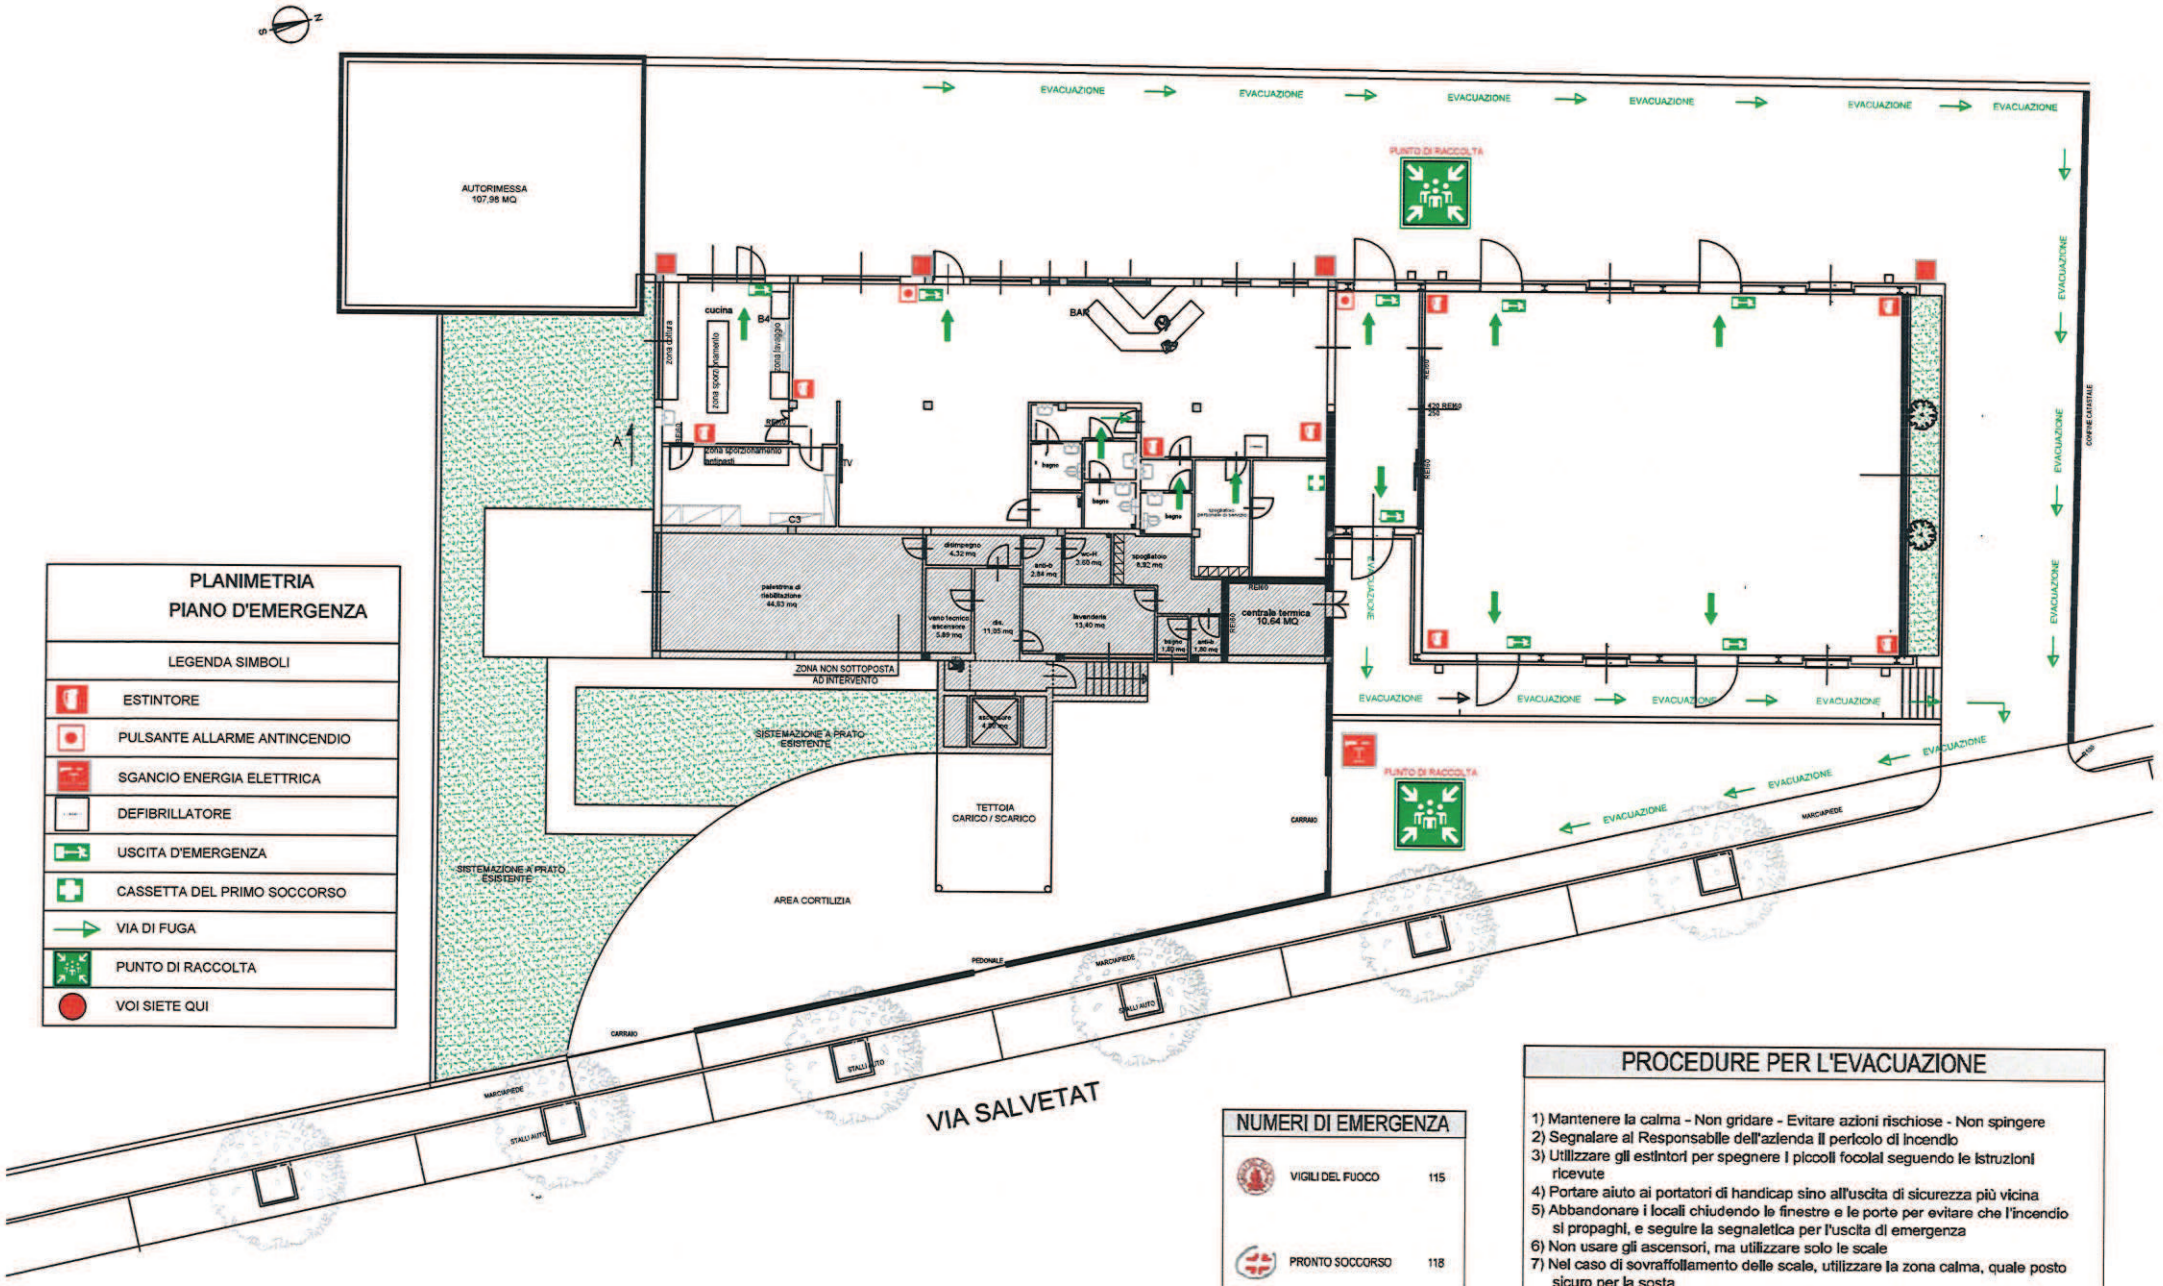

PLANIMETRIA
PIANO D'EMERGENZA

LEGENDA SIMBOLI
ESTINTORE
PULSANTE ALLARME ANTINCENDIO
SGANCIO ENERGIA ELETTRICA
DEFIBRILLATORE
USCITA D'EMERGENZA
CASSETTA DEL PRIMO SOCCORSO
VIA DI FUGA
PUNTO DI RACCOLTA
VOI SIETE QUI

CENTRO SOCIALE "LE TRE TORRI" - MEDESANO

PLANIMETRIA DI EVACUAZIONE

NUMERI DI EMERGENZA

VIGILI DEL FUOCO	115
PRONTO SOCCORSO	118
POLIZIA	113
CARABINIERI	112

PROCEDURE PER L'EVACUAZIONE

1) Mantenere la calma - Non gridare - Evitare azioni rischiose - Non spingere
2) Segnalare al Responsabile dell'azienda il pericolo di incendio
3) Utilizzare gli estintori per spegnere i piccoli focolai seguendo le istruzioni ricevute
4) Portare aiuto ai portatori di handicap sino all'uscita di sicurezza più vicina
5) Abbandonare i locali chiudendo le finestre e le porte per evitare che l'incendio si propaghi, e seguire la segnaletica per l'uscita di emergenza
6) Non usare gli ascensori, ma utilizzare solo le scale
7) Nel caso di sovraffollamento delle scale, utilizzare la zona calma, quale posto sicuro per la sosta
8) Non aprire le porte che non servono per seguire la via di fuga perchè dietro potrebbe essersi sviluppato un incendio
9) Mettete in sicurezza le attrezzature di lavoro e/o macchine che state utilizzando, prima di uscire dal locale in cui vi trovate
10) Evitare di andare controcorrente e di tornare sui propri passi
11) Se si è immersi nel fumo, respirare col naso, a piccoli respiri proteggendosi con un fazzoletto bagnato, e camminare chinati; l'aria è migliore vicino al pavimento