

SEZIONE A-A
Scala 1:100

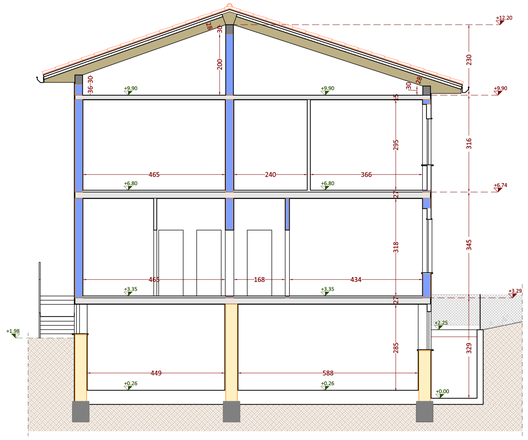

SEZIONE B-B
Scala 1:100

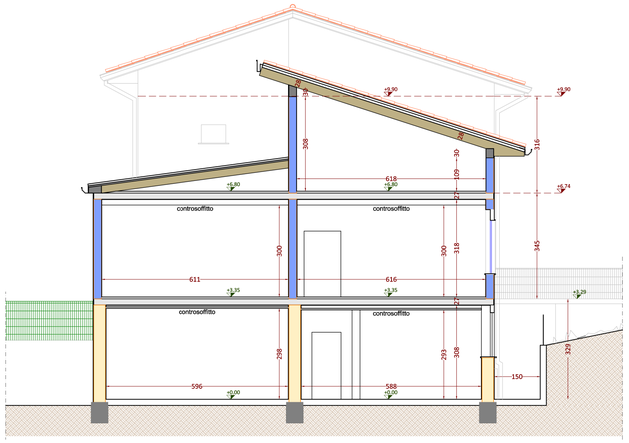

LEGENDA DELLO STATO DI FATTO AL CIVILE

- Murature e partizioni interne complete di intonaco
- +3.35 — Quota planimetrica al civile
- Hs 33 / Hf 73 — Hs altezza striscia da intradosso solaio finito intonaco civile; Hf altezza fascia da estradosso pavimento finito al civile


LEGENDA DI RILIEVO GEOMETRICO-STRUTTURALE

- Muratura in mattoni pieni e malta di calce
- Muratura di laterizi forati/semipieni
- Travi di copertura in legno
- Solai in laterocomento
- Solai in legno
- Falde di copertura e cornicione
- Orditura dei solai


LEGENDA DI RILIEVO DEL QUADRO FESSURATIVO

- Fessurazioni profonde
- Fessurazioni superficiali


PROSPETTO SUD
Scala 1:100

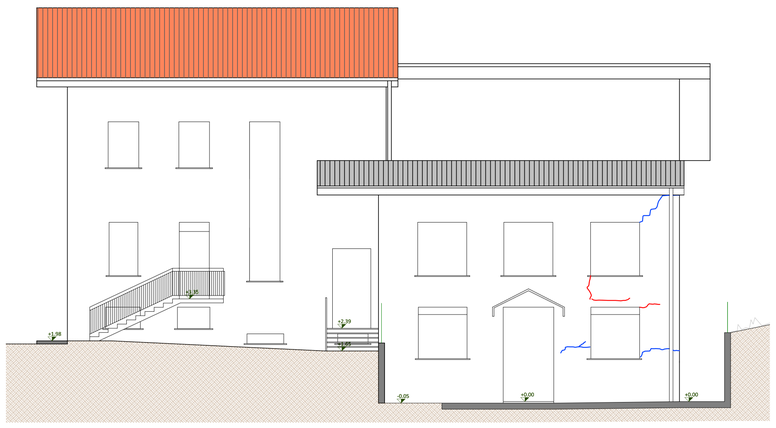


PROSPETTO OVEST
Scala 1:100

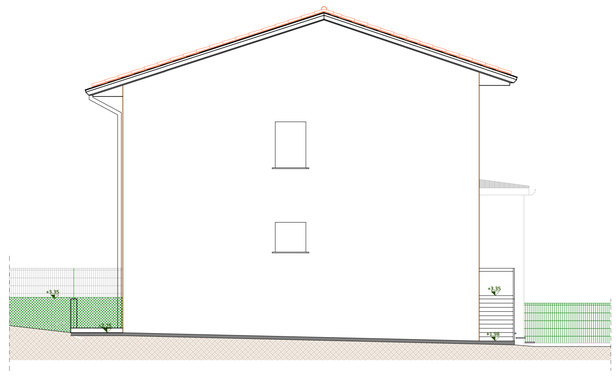

PROSPETTO NORD
Scala 1:100

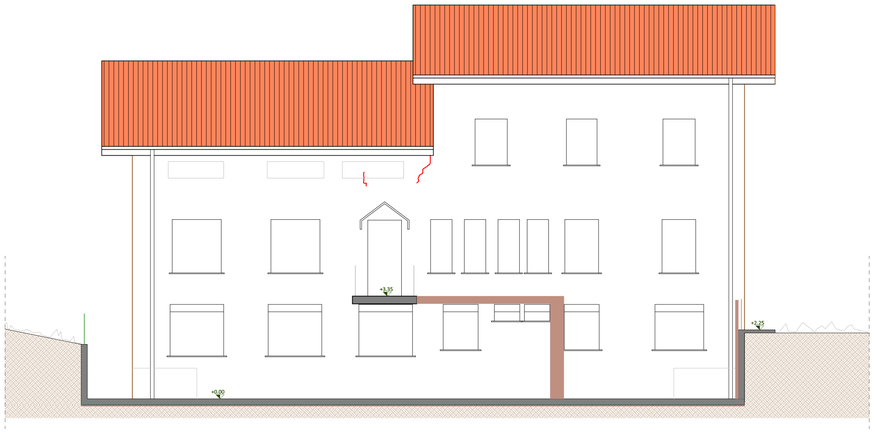

PROSPETTO EST
Scala 1:100

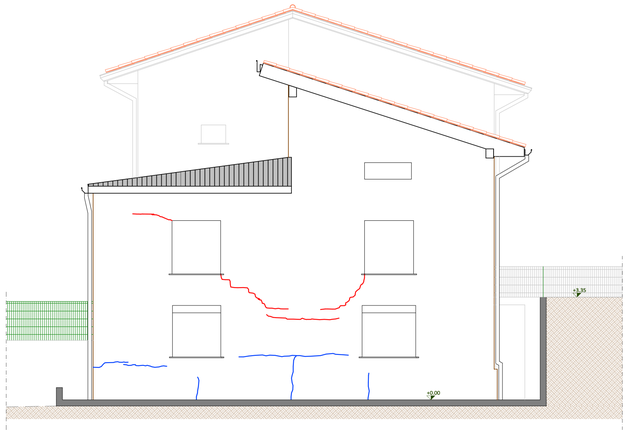

Comune di Medesano
Provincia di Parma

Committente

Comune di Medesano
Piazza Marconi, 6 - 43014 Medesano (PR)

Oggetto

INTERVENTO DI CONSOLIDAMENTO E MIGLIORAMENTO SISMICO DELLA SCUOLA MATERNA DI SANT'ANDREA BAGNI (PR) - CUP: H23B24000010004



ELABORATO	SERIE ELABORATI	DATI GENERALI
S.7.2	PROGETTO ESECUTIVO	file: az708 TAVOLE.dwg
SCALA: 1:100	TITOLO ELABORATO: **Elaborati grafici di RILIEVO GEOMETRICO-STRUTTURALE e del QUADRO FESSURATIVO ESISTENTE** Prospetti e sezioni	luogo e data: Parma, 16 luglio 2024 collaboratori: Ing. Letizia Villa timbro e firma: **IL PROGETTISTA** Ing. Alessandro Zaccarini

REVISIONI

1	__/__/____
2	__/__/____
3	__/__/____
4	__/__/____

Ing. Alessandro Zaccarini
ingegnere civile
Uffici Via Martiri Liberazione 36 - 43126 Parma • Sede Via Tiziano Vecellio 12 - 43124 Parma
Tel 0521 983977 • Cell 340 7007607 • email info@alessandrozaccarini.com • PEC alessandro.zaccarini@ingpec.eu
Albo Ordine degli Ingegneri della Provincia di Parma n. 1758A • C.F. ZCC LSN 72T11 G337D • P.IVA 02633040346