Comune di Medesano
Provincia di Parma

Committente

Comune di Medesano
Piazza Marconi, 6
43014 Medesano (PR)

Oggetto

Adeguamento sismico e riqualificazione del capannone posto in Via delle Milane a Medesano e denominato "Nuova sede della Protezione Civile di Medesano".
PRIMO STRALCIO FUNZIONALE
Opere in copertura

CUP: H21B21001170005


ELABORATO **A.2**	*SERIE ELABORATI* Primo stralcio funzionale PROGETTO ESECUTIVO	*DATI GENERALI* *file* az665 TAVOLE.dwg *luogo e data* Parma, 11 settembre 2024 *collaboratori* Ing. Letizia Villa *timbro e firma* **IL PROGETTISTA E DIRETTORE DEI LAVORI** Ing. Alessandro Zaccarini
SCALA 1:100	*TITOLO ELABORATO* Piante, prospetti e sezioni di PROGETTO	

REVISIONI

1	__/__/____	
2	__/__/____	
3	__/__/____	
4	__/__/____	

Ing. Alessandro Zaccarini
ingegnere civile
Uffici Via Martiri Liberazione 36 - 43126 Parma • Sede Via Tiziano Vecellio 12 - 43124 Parma
Tel 0521 983977 • Cell 340 7007607 • email info@alessandrozaccarini.com • PEC alessandro.zaccarini@ingpec.eu
Albo Ordine degli Ingegneri della Provincia di Parma n. 1758A • C.F. ZCC LSN 72T11 G337D • P.IVA 02633040346


PIANTA DELLA COPERTURA
Scala 1:100

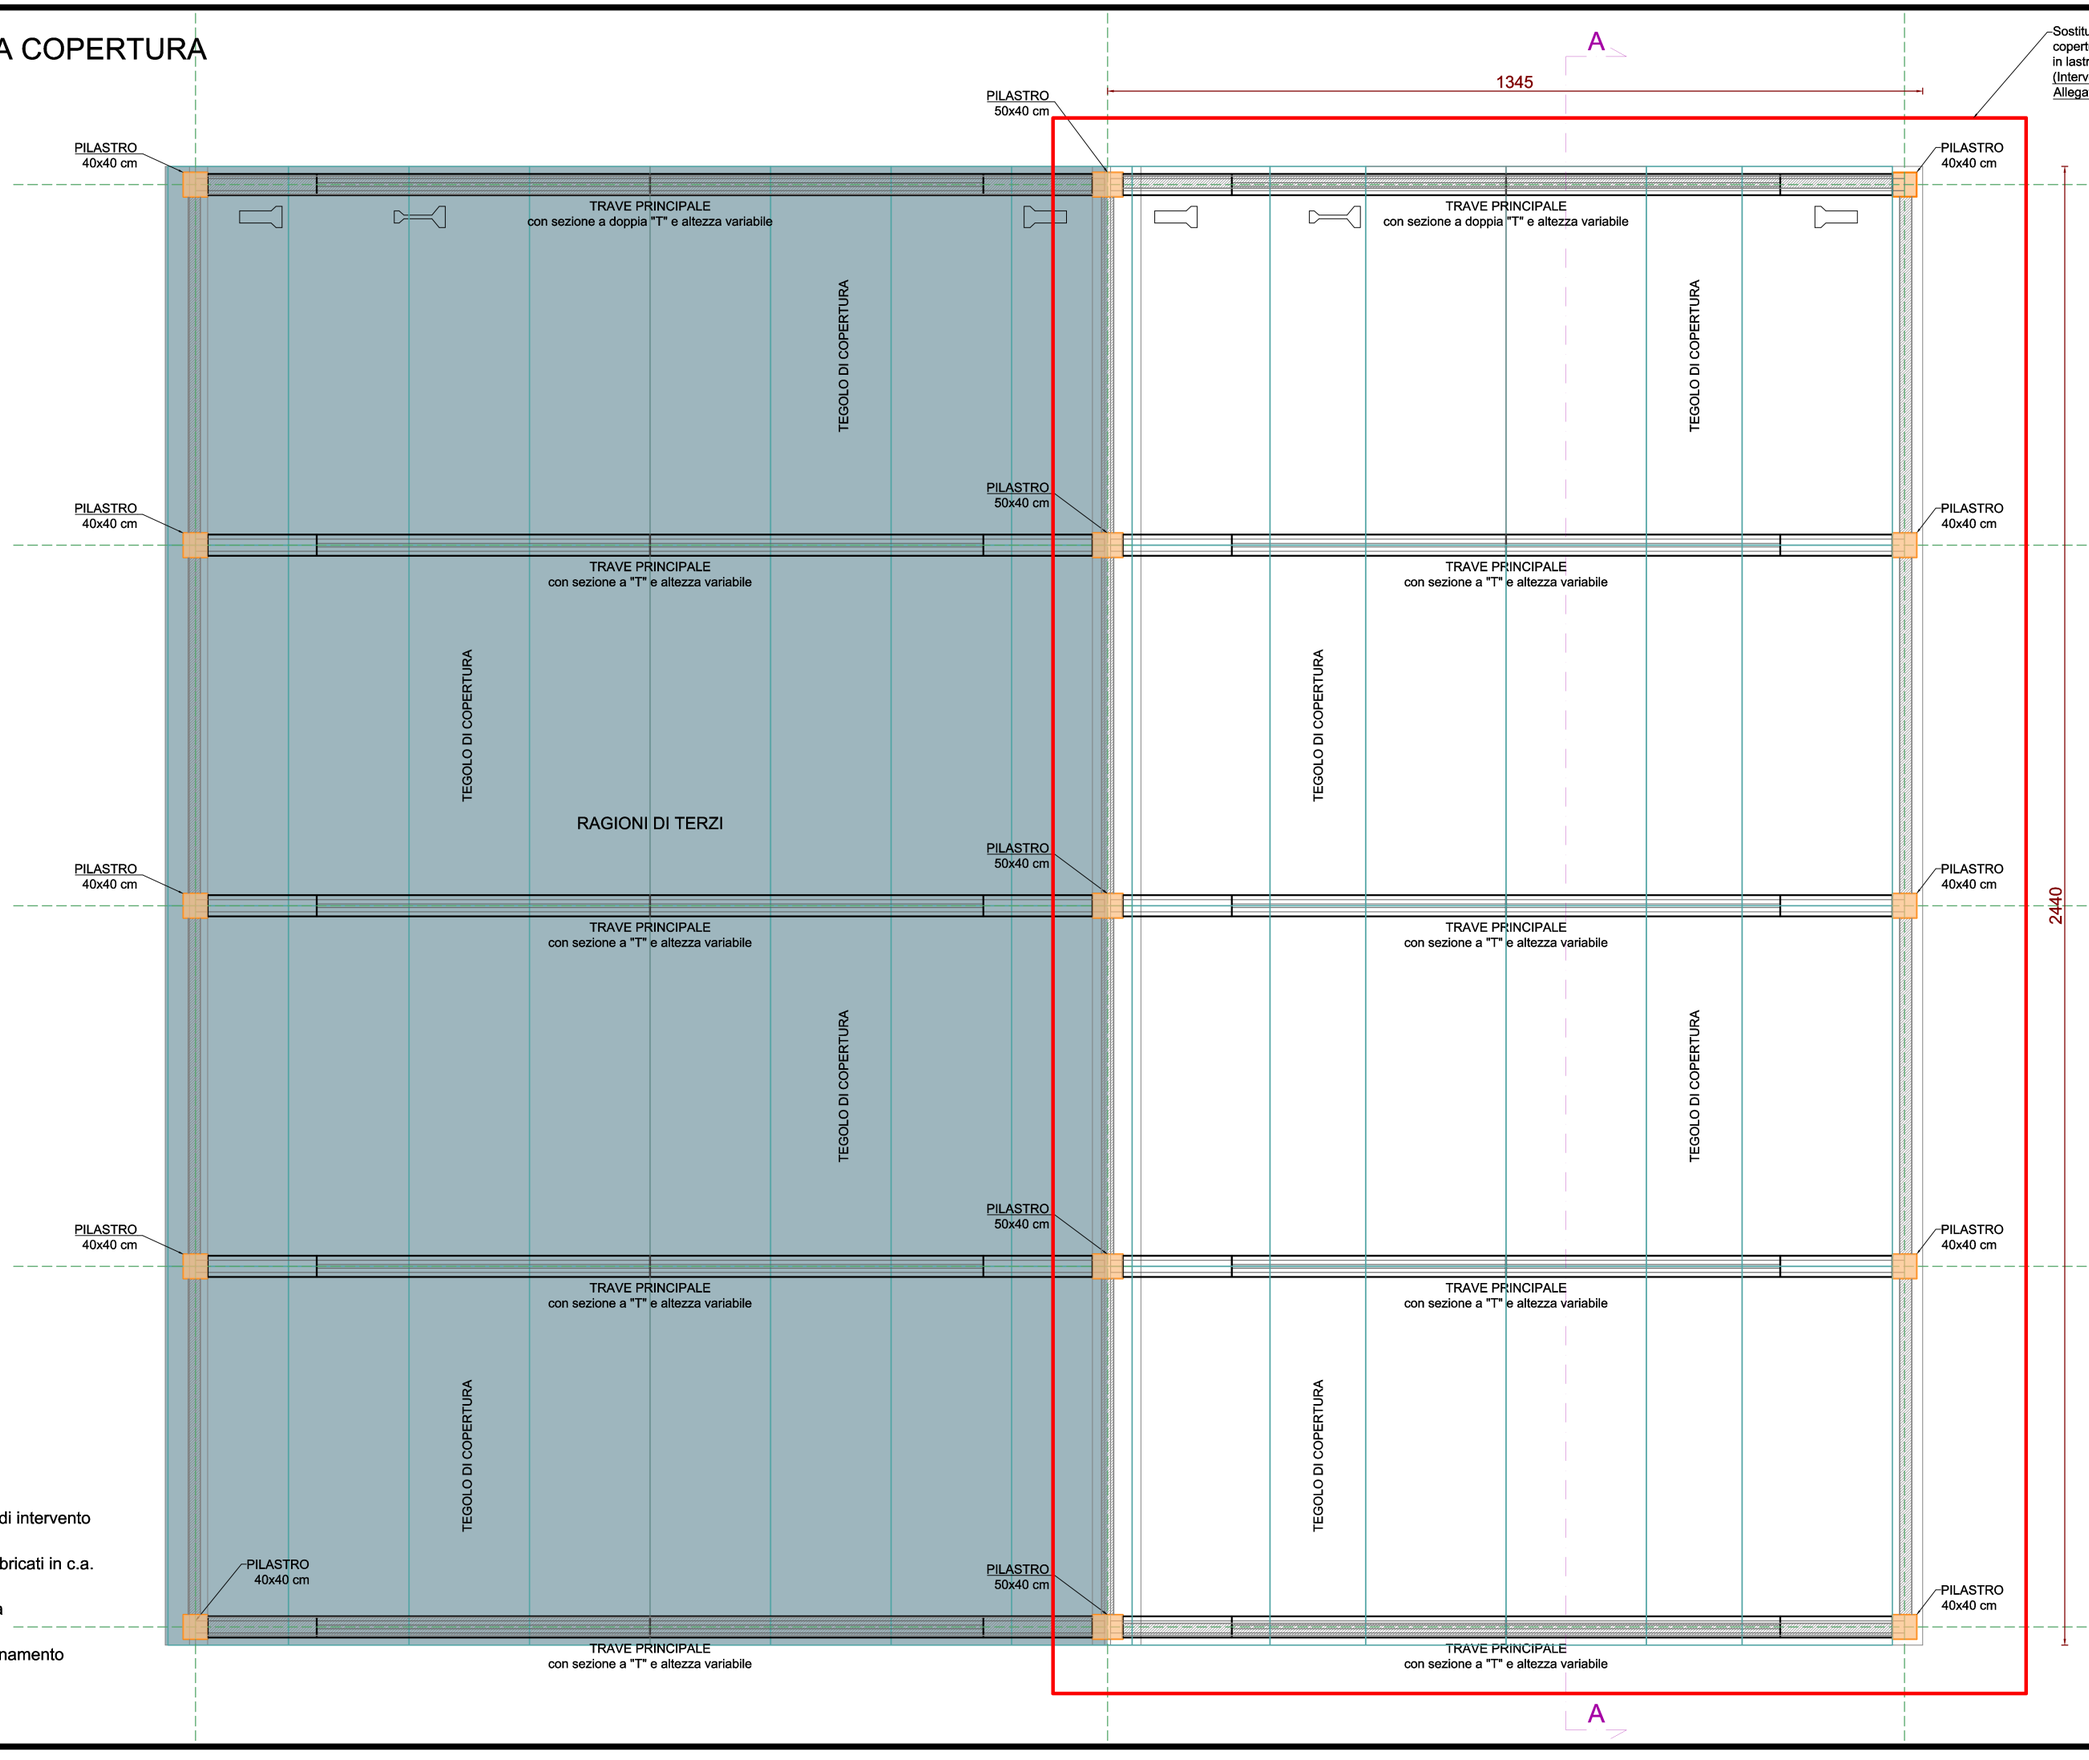


LEGENDA

- Area oggetto di intervento
- Pilastri prefabbricati in c.a.
- Altra proprietà
- Muri di tamponamento
- Intonaco


PROSPETTO SUD-EST
Scala 1:100

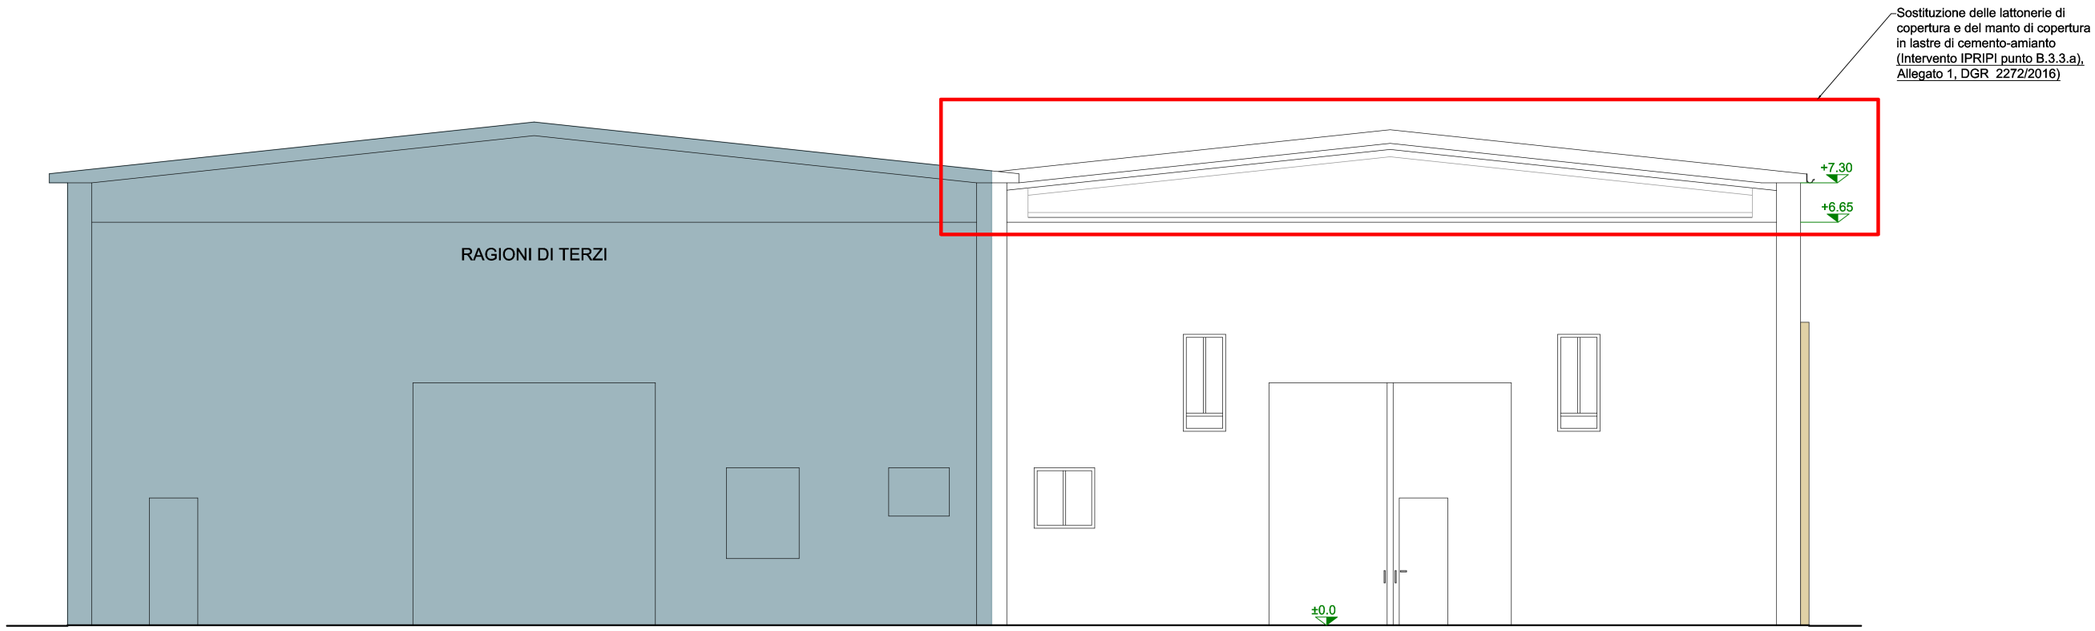

PROSPETTO NORD-OVEST
Scala 1:100

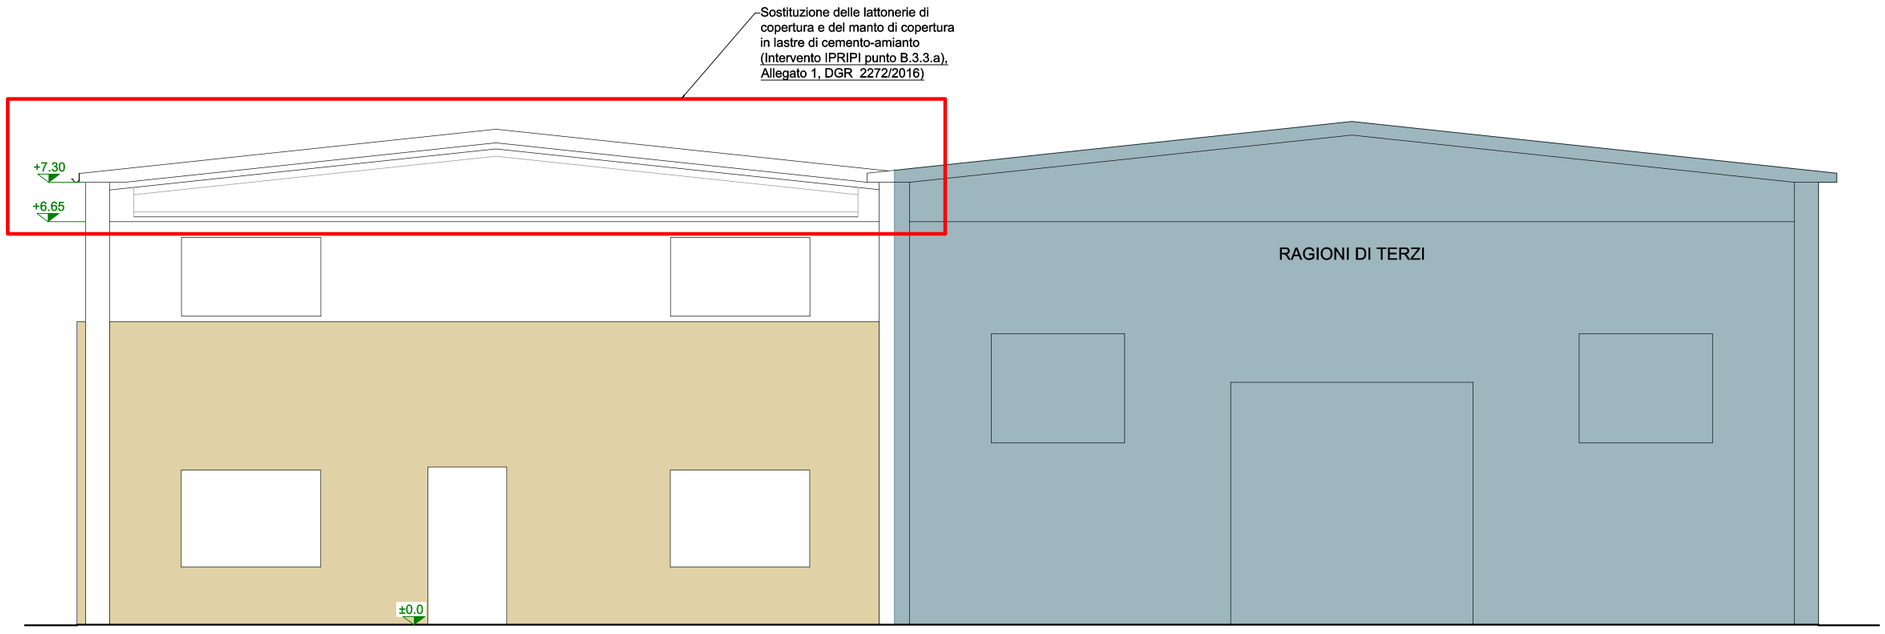

PROSPETTO NORD-EST
Scala 1:100

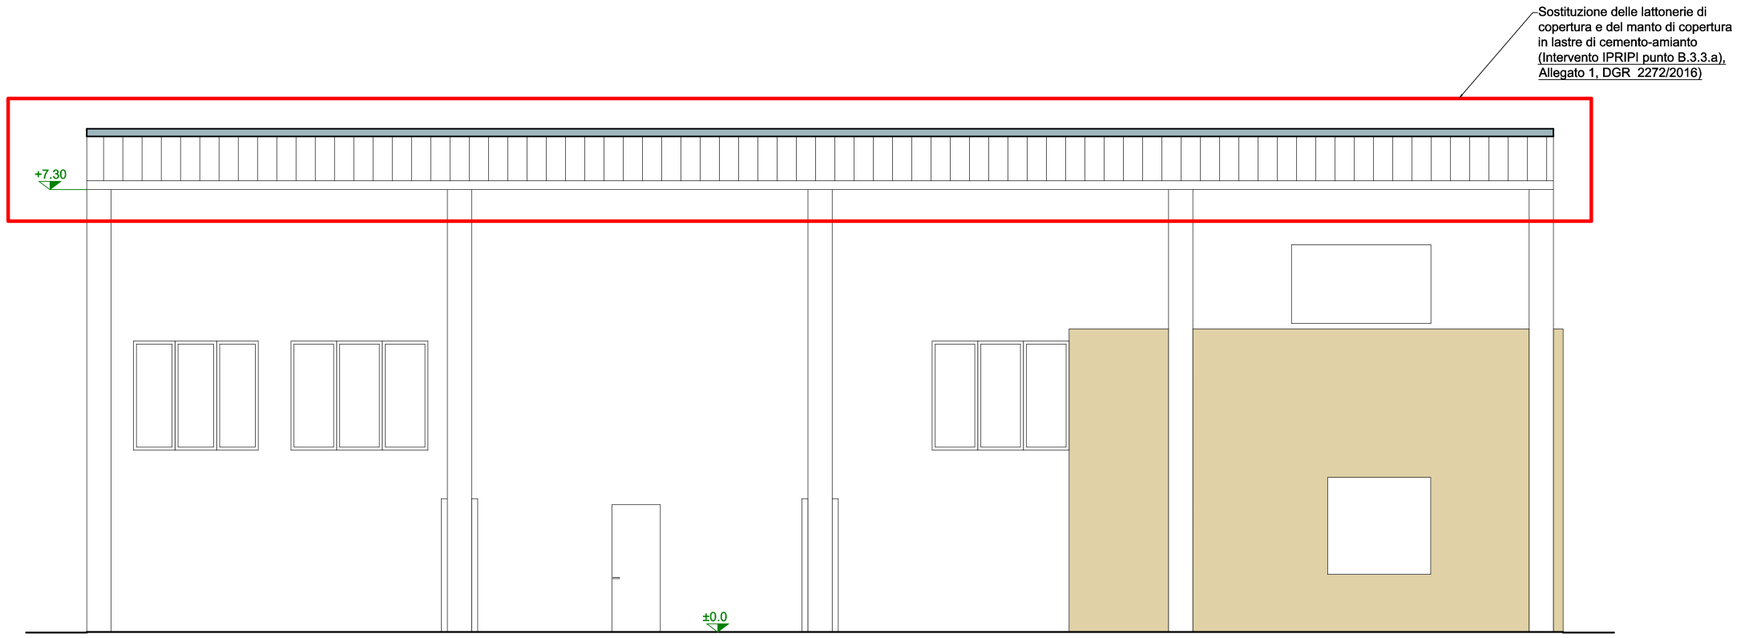

SEZIONE A-A
Scala 1:100

