


PROSPETTO NORD

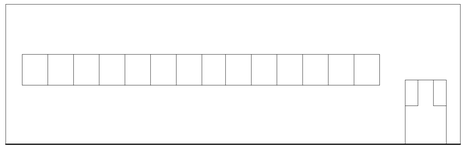


PROSPETTO OVEST

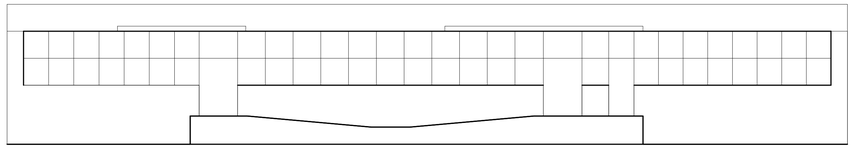


PROSPETTO SUD

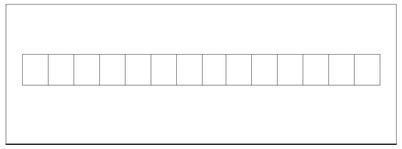


PROSPETTO EST

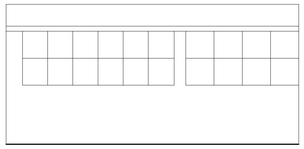


PIANTA DELLA STRUTTURA IN ELEVAZIONE - CORPO PALESTRA E CORPO SERVIZI

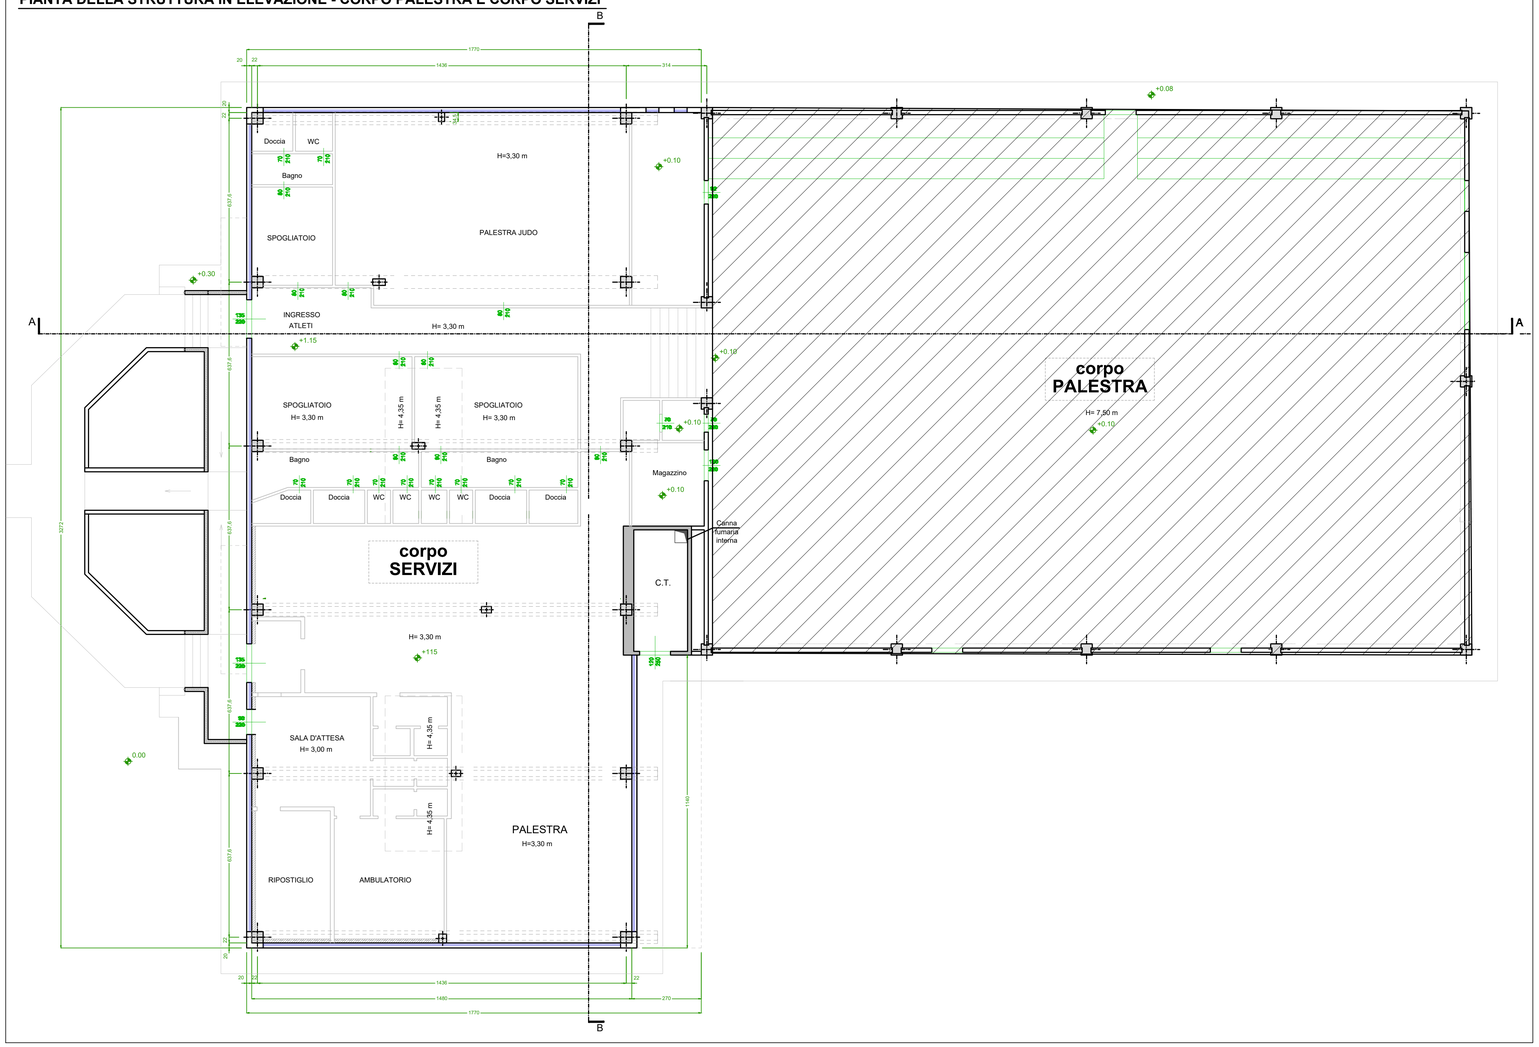

SEZIONE A-A

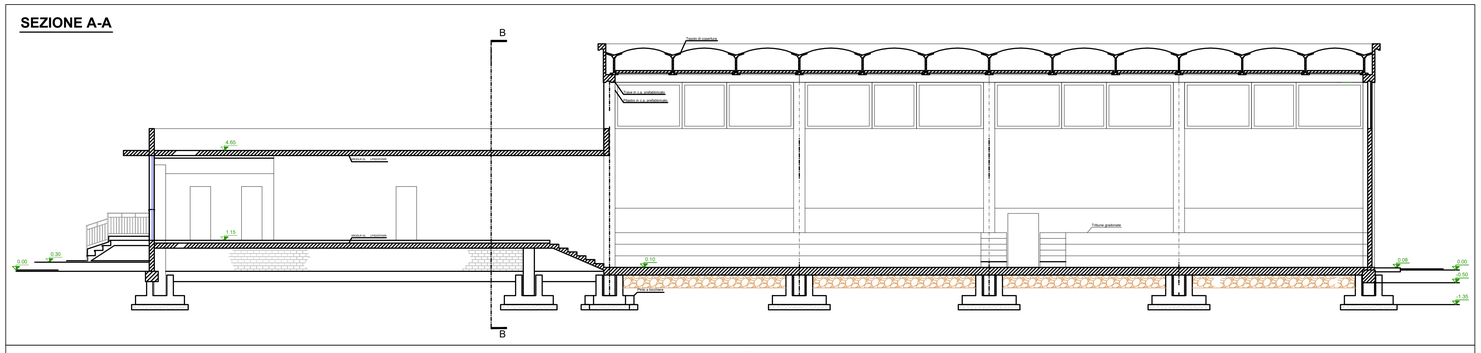

SEZIONE B-B

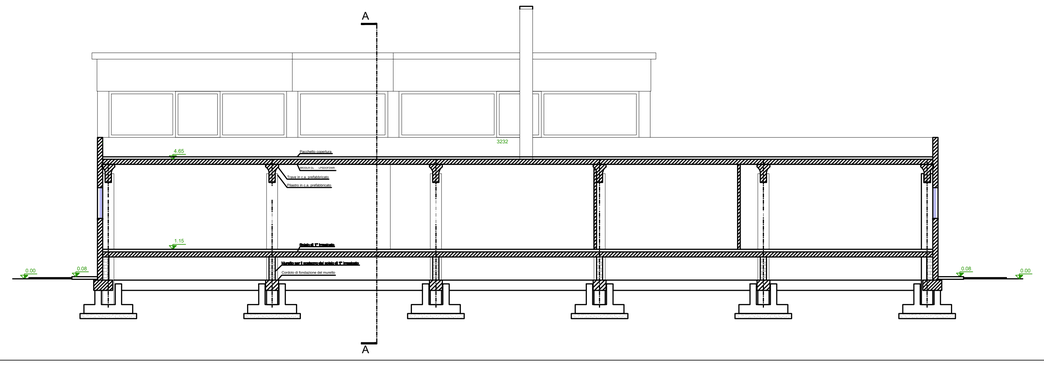

PROVINCIA DI PARMA
COMUNE DI MEDESANO

PNRR.M2.C4.I2.2

Finanziato dall'Unione europea
NextGenerationEU

RIQUALIFICAZIONE ENERGETICA DEL CORPO SPOGLIATOI ED AMBULATORI DELLA PALESTRA DI FELEGARA

CUP:H24J23000350001

LOCALITA' FELEGARA IN VIA FRATELLI BUSATI 2/A

PROGETTO ESECUTIVO

COMMITTENTE
Comune di Medesano

R.U.P.
Geom. Simona Morselli

PROGETTAZIONE
Ing. Vittorio Alberti

Stradello Boito 1bis, 43121 Parma (PR)
Tel. 0521.386153 Fax 0521.228360
PEC: vittorio.alberti2@ingpec.eu
Email: vittorioalberti@studiomelegari.it

Titolo: Rilievo stato di fatto

N° R.01

	Data	Verifica	Controllo	
Emissione	Dicembre 2022			
Revisione				
Revisione				
Revisione				
Revisione				
Revisione				

Scala 1:100

Codifica files

N° commessa

Percorso file:

Note