

SEZIONE A-A
Scala 1:100

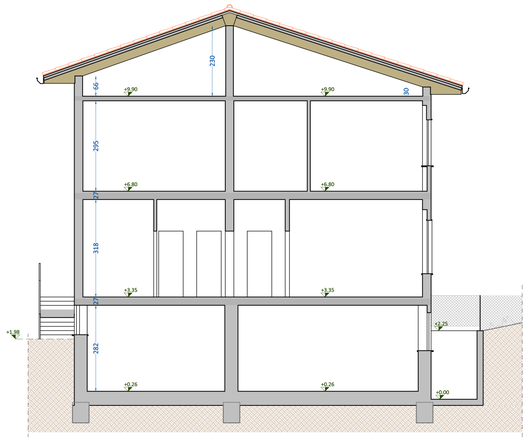

SEZIONE B-B
Scala 1:100

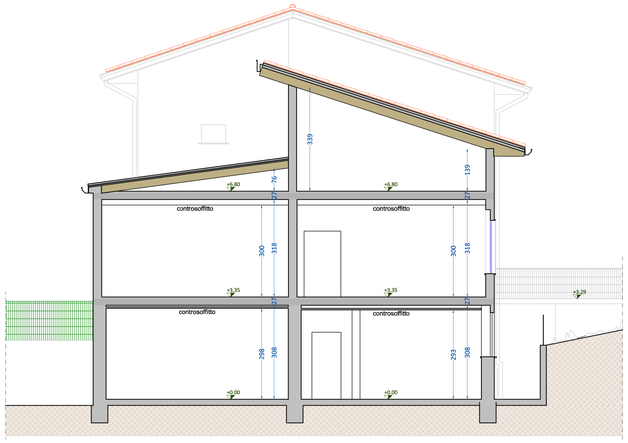


LEGENDA DELLO STATO DI FATTO AL CIVILE

Murature e partizioni interne complete di intonaco


+3,35 Quota planimetrica al civile

Hs 33
Hf 73
Hs altezza striscia da intradosso solaio finito intonaco civile
Hf altezza fascia da estradosso pavimento finito al civile


PROSPETTO SUD
Scala 1:100

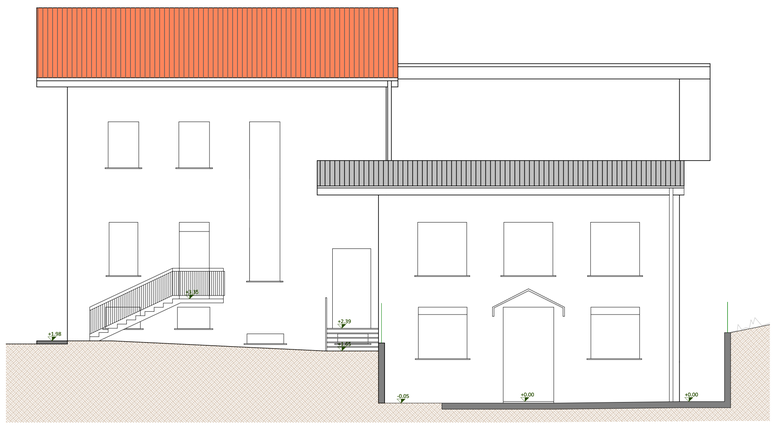


PROSPETTO OVEST
Scala 1:100

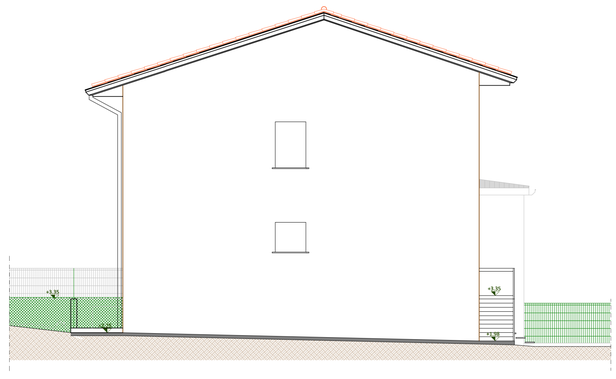

PROSPETTO NORD
Scala 1:100

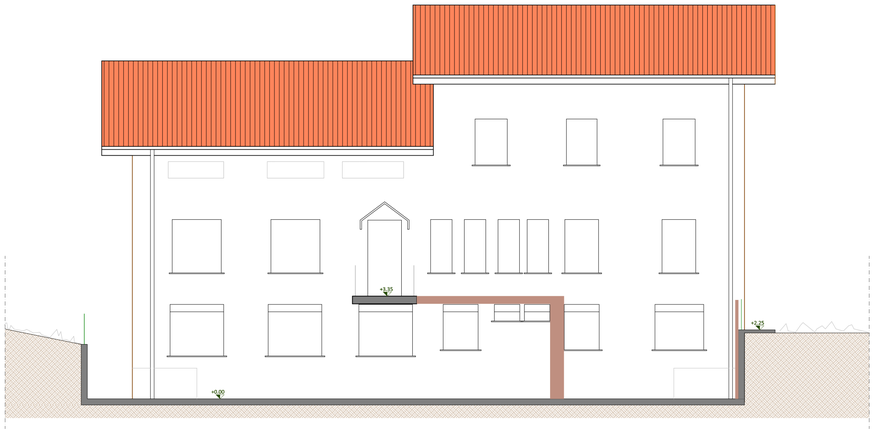

PROSPETTO EST
Scala 1:100

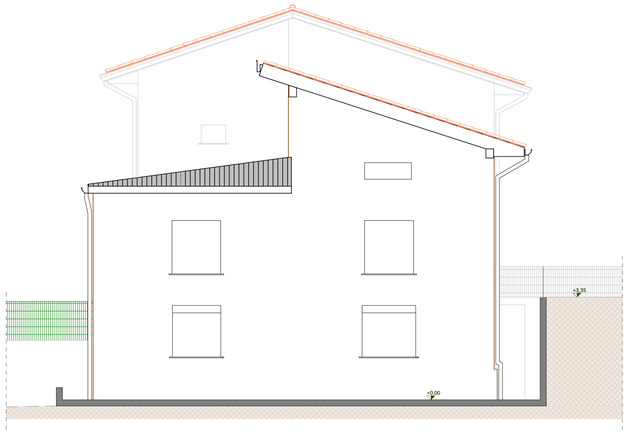

Comune di Medesano
Provincia di Parma

Committente

Comune di Medesano
Piazza Marconi, 6 - 43014 Medesano (PR)

Oggetto

INTERVENTO DI CONSOLIDAMENTO E MIGLIORAMENTO SISMICO DELLA SCUOLA MATERNA DI SANT'ANDREA BAGNI (PR) - CUP: H23B24000010004



ELABORATO
S.6.2

SCALA
1:100

SERIE ELABORATI
PROGETTO ESECUTIVO

TITOLO ELABORATO
Elaborati grafici dello STATO DI FATTO AL CIVILE
Prospetti e sezioni

DATI GENERALI
file: az708 TAVOLE.dwg
luogo e data: Parma, 16 luglio 2024
collaboratori: Ing. Letizia Villa
timbro e firma:
IL PROGETTISTA
Ing. Alessandro Zaccarini

REVISIONI

1	__/__/____
2	__/__/____
3	__/__/____
4	__/__/____

Ing. Alessandro Zaccarini
ingegnere civile
Uffici Via Martiri Liberazione 36 - 43126 Parma • Sede Via Tiziano Vecellio 12 - 43124 Parma
Tel 0521 983977 • Cell 340 7007607 • email info@alessandrozaccarini.com • PEC alessandro.zaccarini@ingpec.eu
Albo Ordine degli Ingegneri della Provincia di Parma n. 1758A • C.F. ZCC LSN 72T11 G337D • P.IVA 02633040346