Comune di Medesano
Provincia di Parma

Committente

Comune di Medesano
Piazza Marconi, 6
43014 Medesano (PR)

Oggetto

Adeguamento sismico e riqualificazione del capannone posto in Via delle Milane a Medesano e denominato "Nuova sede della Protezione Civile di Medesano".
SECONDO STRALCIO FUNZIONALE di completamento


CUP: H21B21001170005

ELABORATO **S.6.2** *SCALA* 1:100	*SERIE ELABORATI* PROGETTO ESECUTIVO *TITOLO ELABORATO* **Elaborati grafici strutturali di RILIEVO GEOMETRICO-STRUTTURALE** Indicazione dei saggi e delle indagini diagnostiche eseguite	*DATI GENERALI* *file* S.6.2 - SAGGI.dwg *luogo e data* Parma, 23 settembre 2024 *collaboratori* Ing. Letizia Villa *timbro e firma* **IL PROGETTISTA E DIRETTORE DEI LAVORI** Ing. Alessandro Zaccarini

REVISIONI

1	__ / __ / ____	
2	__ / __ / ____	
3	__ / __ / ____	
4	__ / __ / ____	

Ing. Alessandro Zaccarini
ingegnere civile
Uffici Via Martiri Liberazione 36 - 43126 Parma • Sede Via Tiziano Vecellio 12 - 43124 Parma
Tel 0521 983977 • Cell 340 7007607 • email info@alessandrozaccarini.com • PEC alessandro.zaccarini@ingpec.eu
Albo Ordine degli Ingegneri della Provincia di Parma n. 1758A • C.F. ZCC LSN 72T11 G337D • P.IVA 02633040346

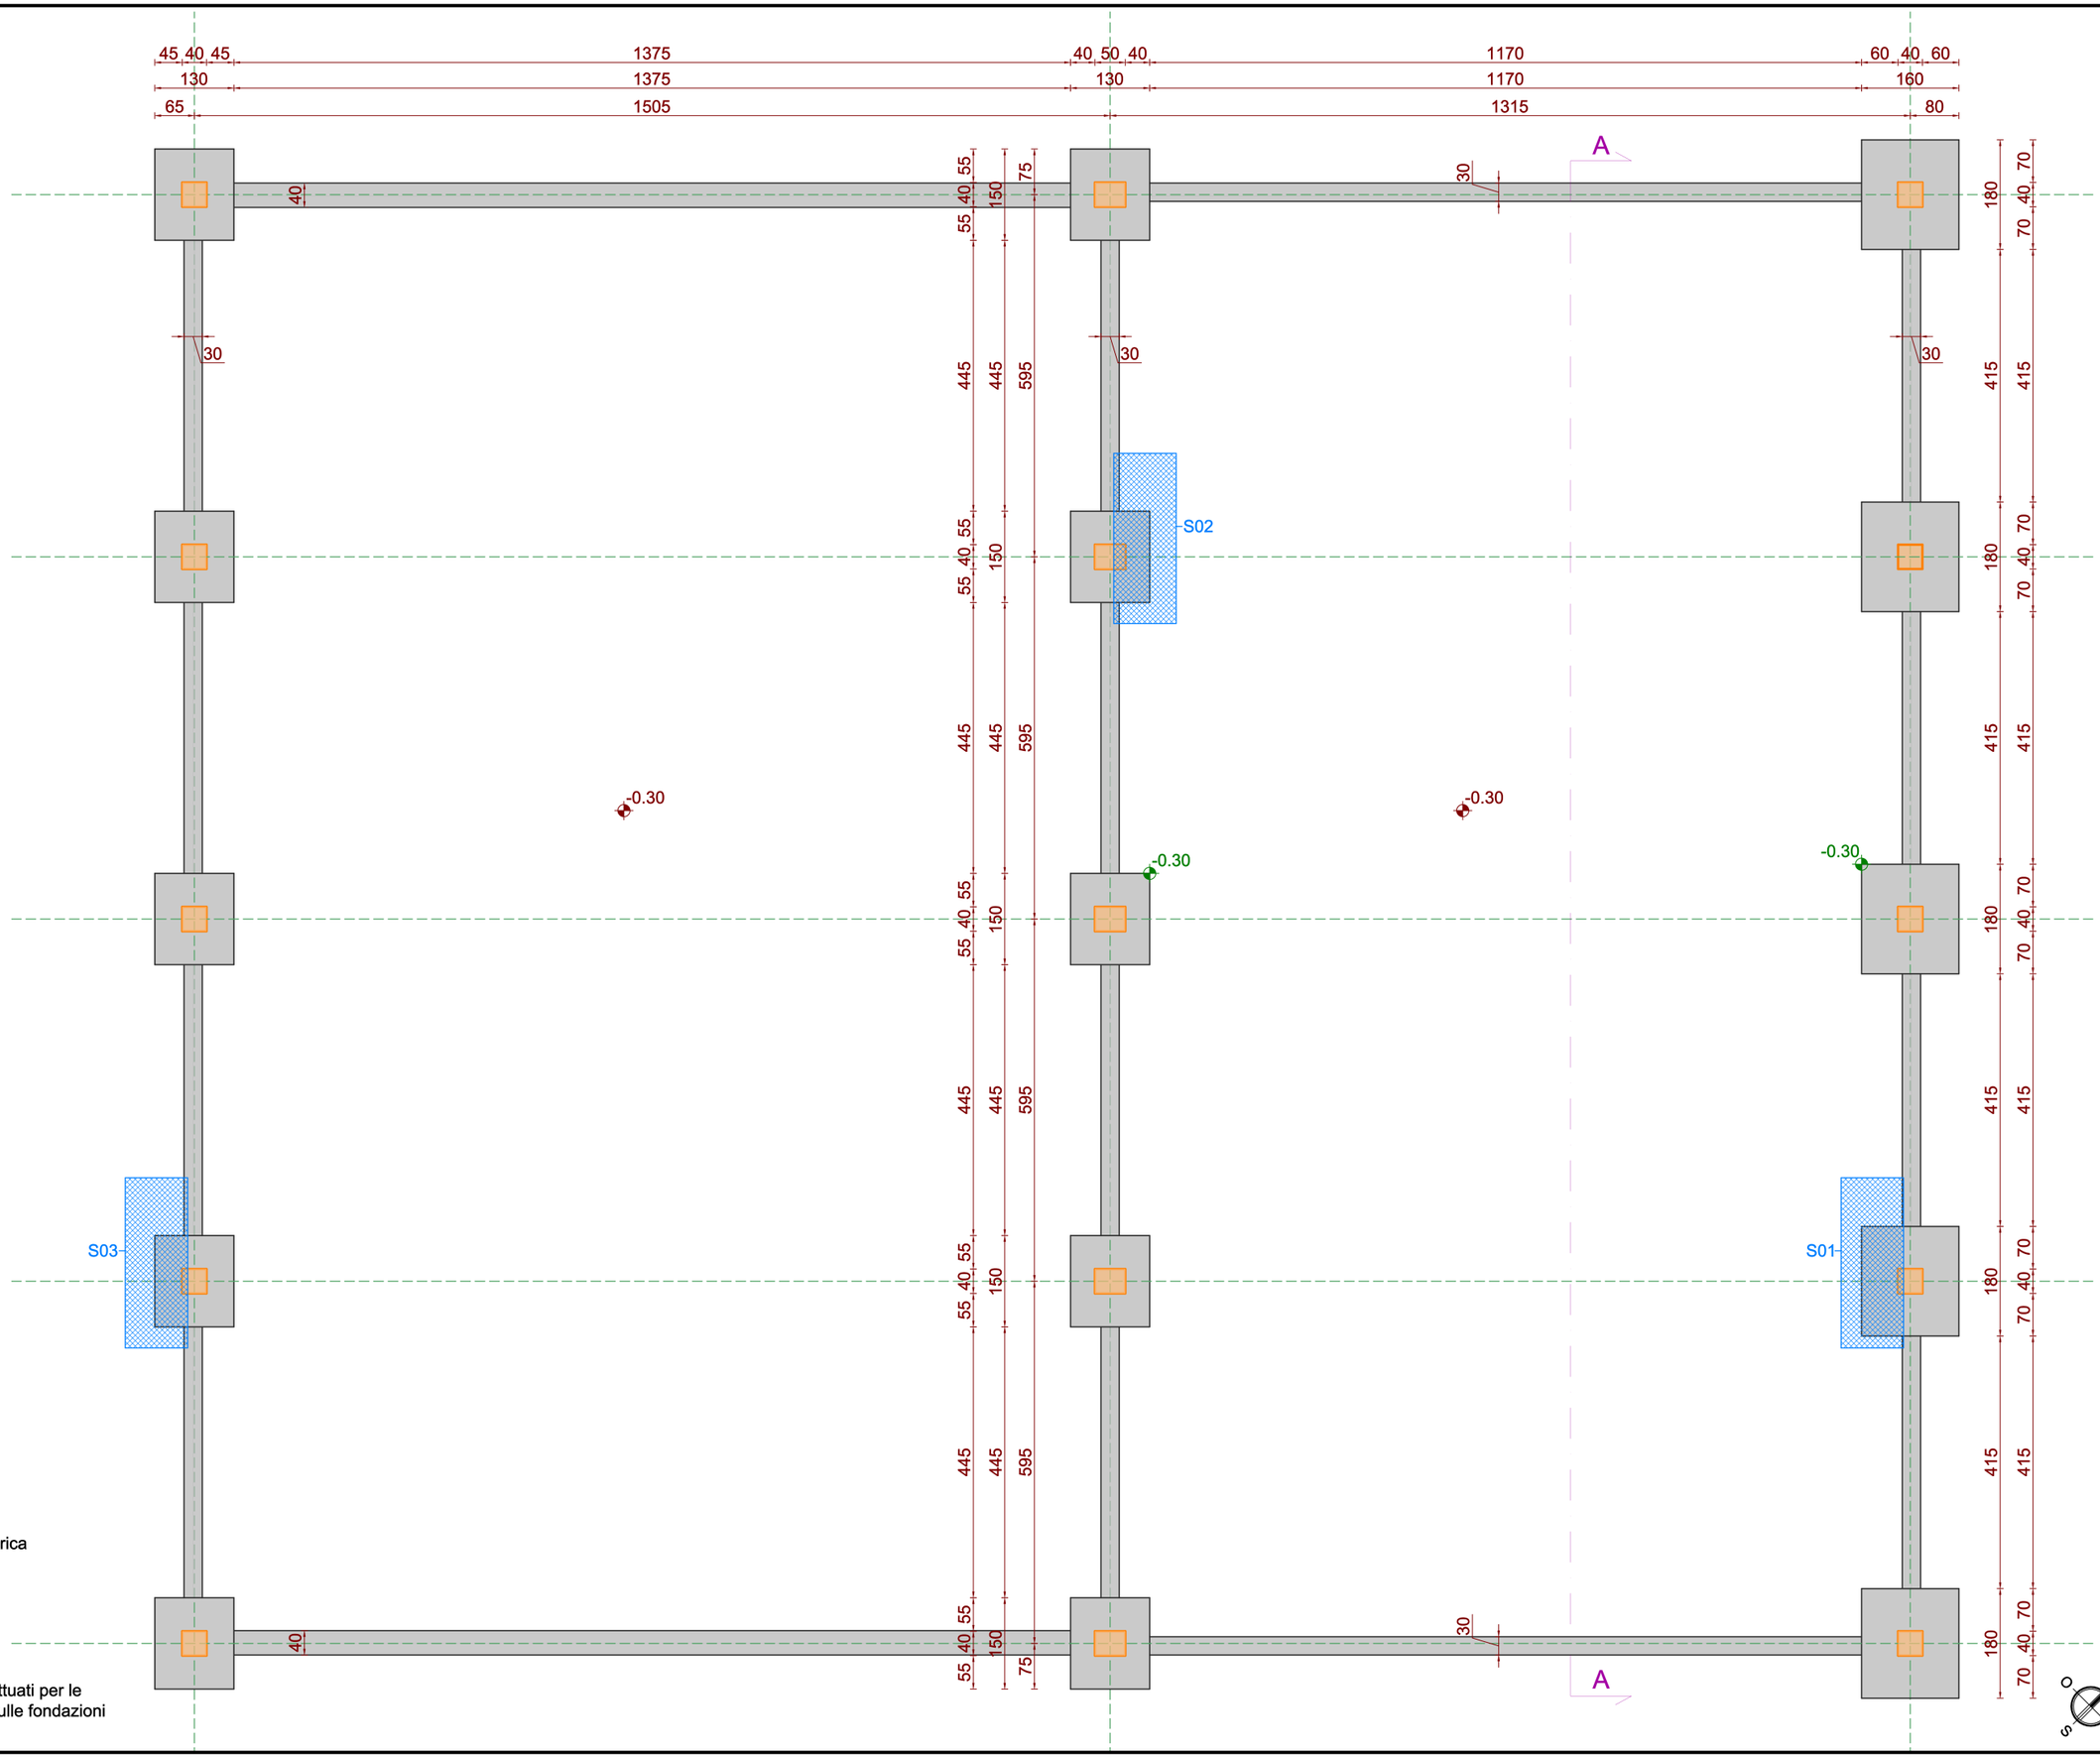

LEGENDA

- +0.03 — quota planimetrica
- fondazioni
- pilastri in c.a.
- SXX — scavi effettuati per le indagini sulle fondazioni

PIANTA DEI SAGGI ESEGUITI SULLE FONDAZIONI
SCALA 1:100