


PROSPETTO SUD-EST

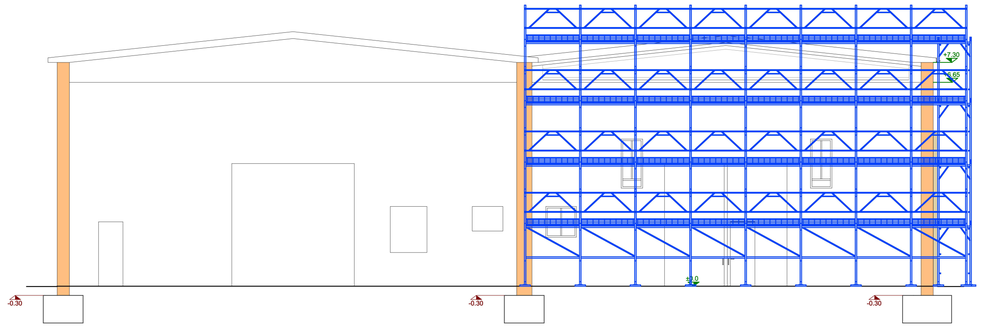


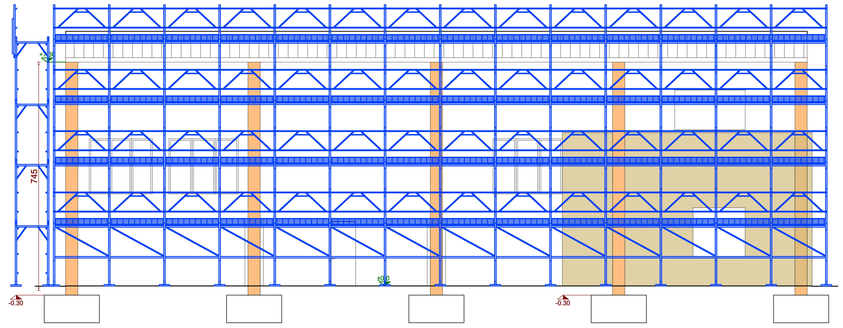

PROSPETTO NORD-OVEST

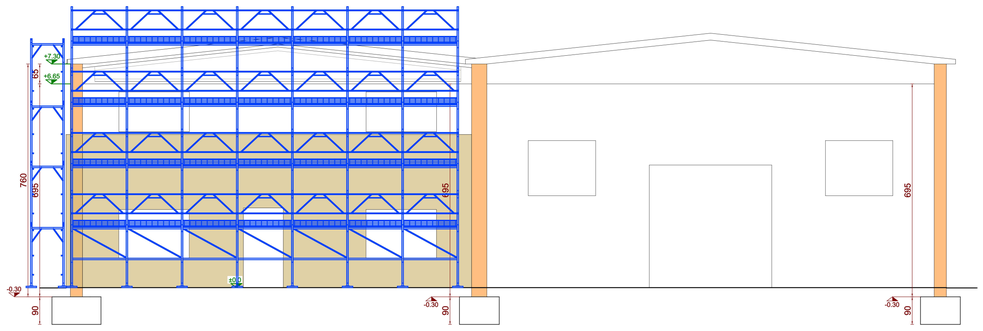

LEGENDA

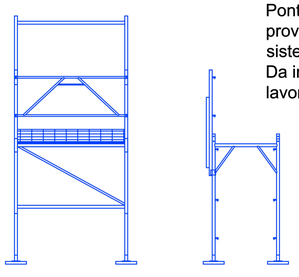

Ponteggio esterno in tubi e giunti, provvisto di rete di protezione e di sistema di allarme.
Da installare solo durante le fasi di lavorazione sulla facciata dell'edificio

Comune di Medesano
Provincia di Parma

Committente

Comune di Medesano
Piazza Marconi, 6
43014 Medesano (PR)

Oggetto

Adeguamento sismico e riqualificazione del capannone posto in Via delle Milane a Medesano e denominato "Nuova sede della Protezione Civile di Medesano".
SECONDO STRALCIO FUNZIONALE
di completamento

CUP: H21B21001170005

ELABORATO	SERIE ELABORATI	DATI GENERALI
SIC.6	PROGETTO ESECUTIVO	file: az665 - LAYOUT DI CANTIERE.dwg
SCALA: 1:100	TITOLO ELABORATO: **Sicurezza e cooridinamento** Prospetti degli edifici oggetto di intervento	luogo e data: Parma, 23 settembre 2024
		timbro e firma: **IL COORDINATORE PER LA SICUREZZA IN FASE DI PROGETTAZIONE ED ESECUZIONE** Ing.Amedeo Riccò

REVISIONI

1	__/__/____	
2	__/__/____	
3	__/__/____	
4	__/__/____	

Ing. Amedeo Riccò
Ingegnere civile
Uffici Strada Aurelio Saffi, 39 - 43121 Parma (PR)
Tel +39 3922485251 • email ricco.amedeo@gmail.com
Albo Ordine degli Ingegneri della Provincia di Parma n. 3026A • C.F. RCCMDA91H28G337XX • P.IVA 02932190347