
LEGENDA SIMBOLI

SIMBOLO	DESCRIZIONE
	Tubazione in PVC rigido per posa a parete, raccordi IP40 (diametro indicato in planimetria) (Guidacavi e protezione meccanica per conduttori stringhe impianto fotovoltaico)
	Modulo fotovoltaico monocristallino a 108 celle, potenza di picco 420W Conforme IEC 61215, IEC 61730-1. Fire performance UL Type 1 Montato su zavorre prefabbricate in CLS con inclinazione fissa a 10° Dimensioni 1722x1134x30 mm

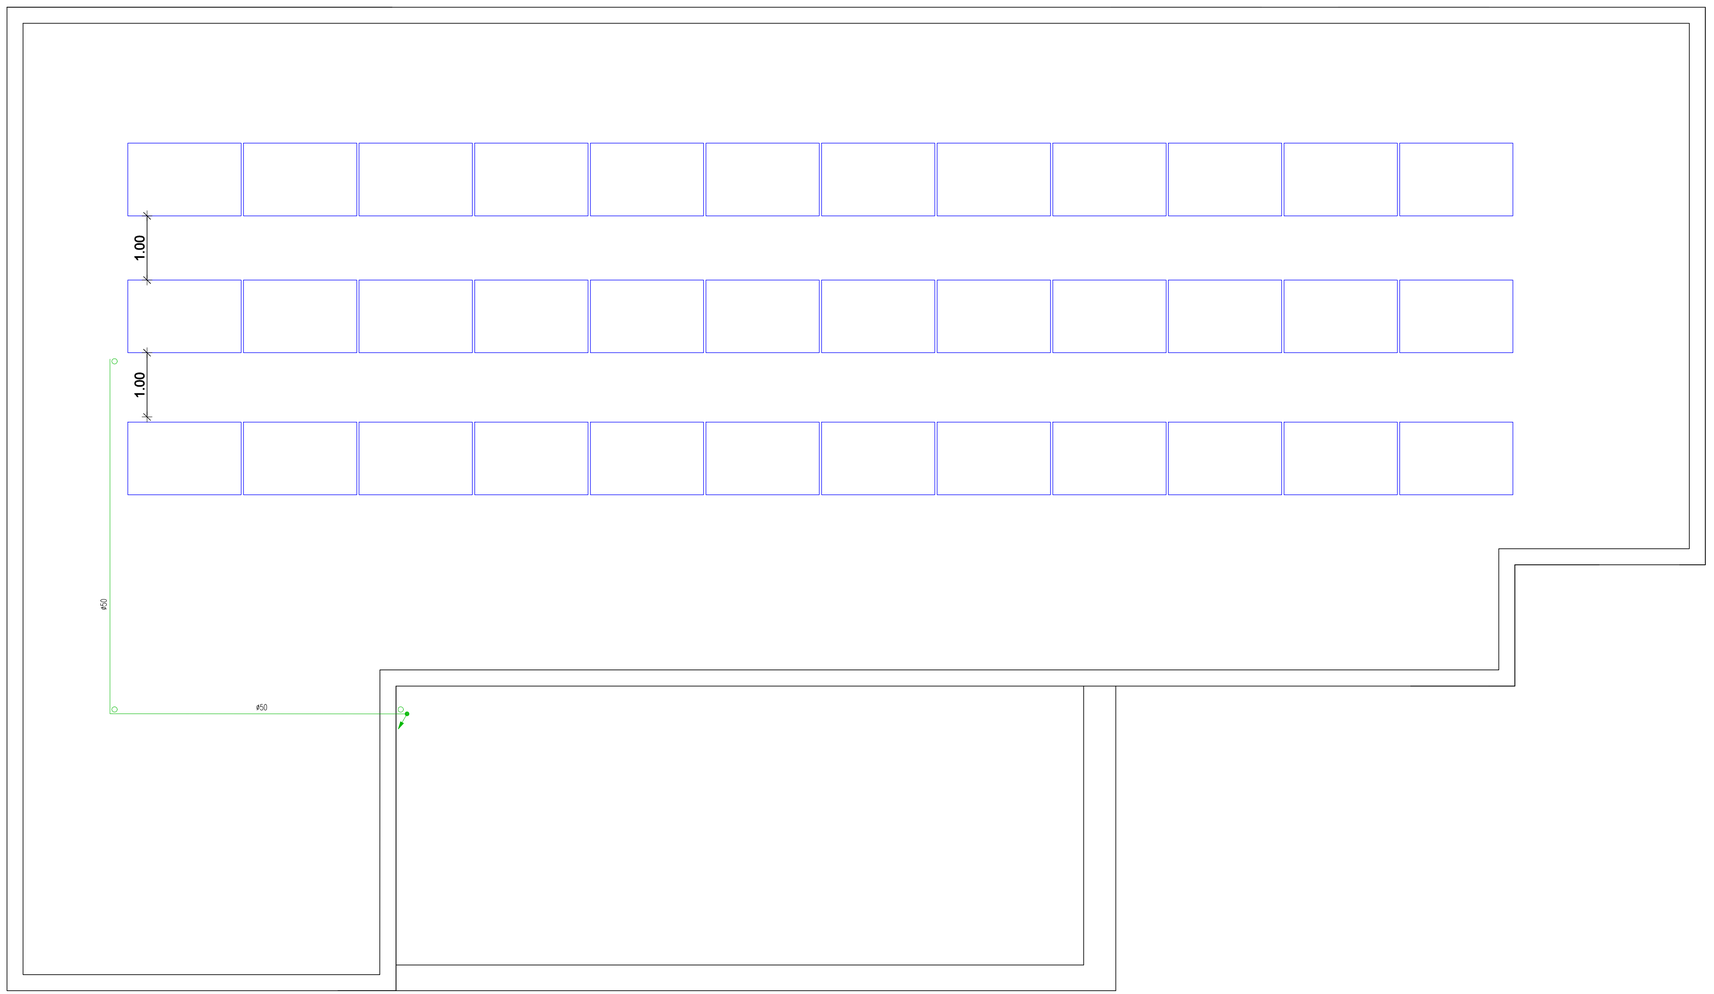

NOTA: DISEGNO VALIDO AI SOLI FINI DELL'IMPIANTO ELETTRICO

Finanziato dall'Unione europea
NextGenerationEU



☐ PRELIMINARE ☐ DEFINITIVO ☒ ESECUTIVO ☐ COME COSTRUITO ☐ _____

COMMITTENTE

Comune di Medesano

STS Engineering di Sivelli Per. Ind. Michele
Via G.C. Del Bue n.26, 43123 – Parma
Tel. 0521/1856039 Fax. 0521/1854539
E-Mail: info@sts-engineering.it

ORDINE DEI PERITI INDUSTRIALI
Per Ind. SIVELLI MICHELE N. 969 PARMA

TITOLO

PNRR.M4C1-1.2 M4C1: POTENZIAMENTO DELL'OFFERTA DEI SERVIZI DI ISTRUZIONE: DAGLI ASILI NIDO ALLE UNIVERSITÀ - I1.2 PIANO DI ESTENSIONE DEL TEMPO PIENO CUP: H28H22000380006 - AMPLIAMENTO MENSA FELEGARA PROGETTO IMPIANTO ELETTRICO E FOTOVOLTAICO

DESCRIZIONE

SCHEMA ELETTRICO PLANIMETRICO – COPERTURA

PRATICA	ELABORATO	SCALA
PE-14-23	IE-06	1:50

REVISIONE	DATA	DESCRIZIONE	ESEGUITO	VERIFICATO	APPROVATO
00	16/05/2023	ESECUTIVO	M.S.	M.S.	M.S.