
PLANIMETRIA GENERALE DI COPERTURA SCALA 1:200

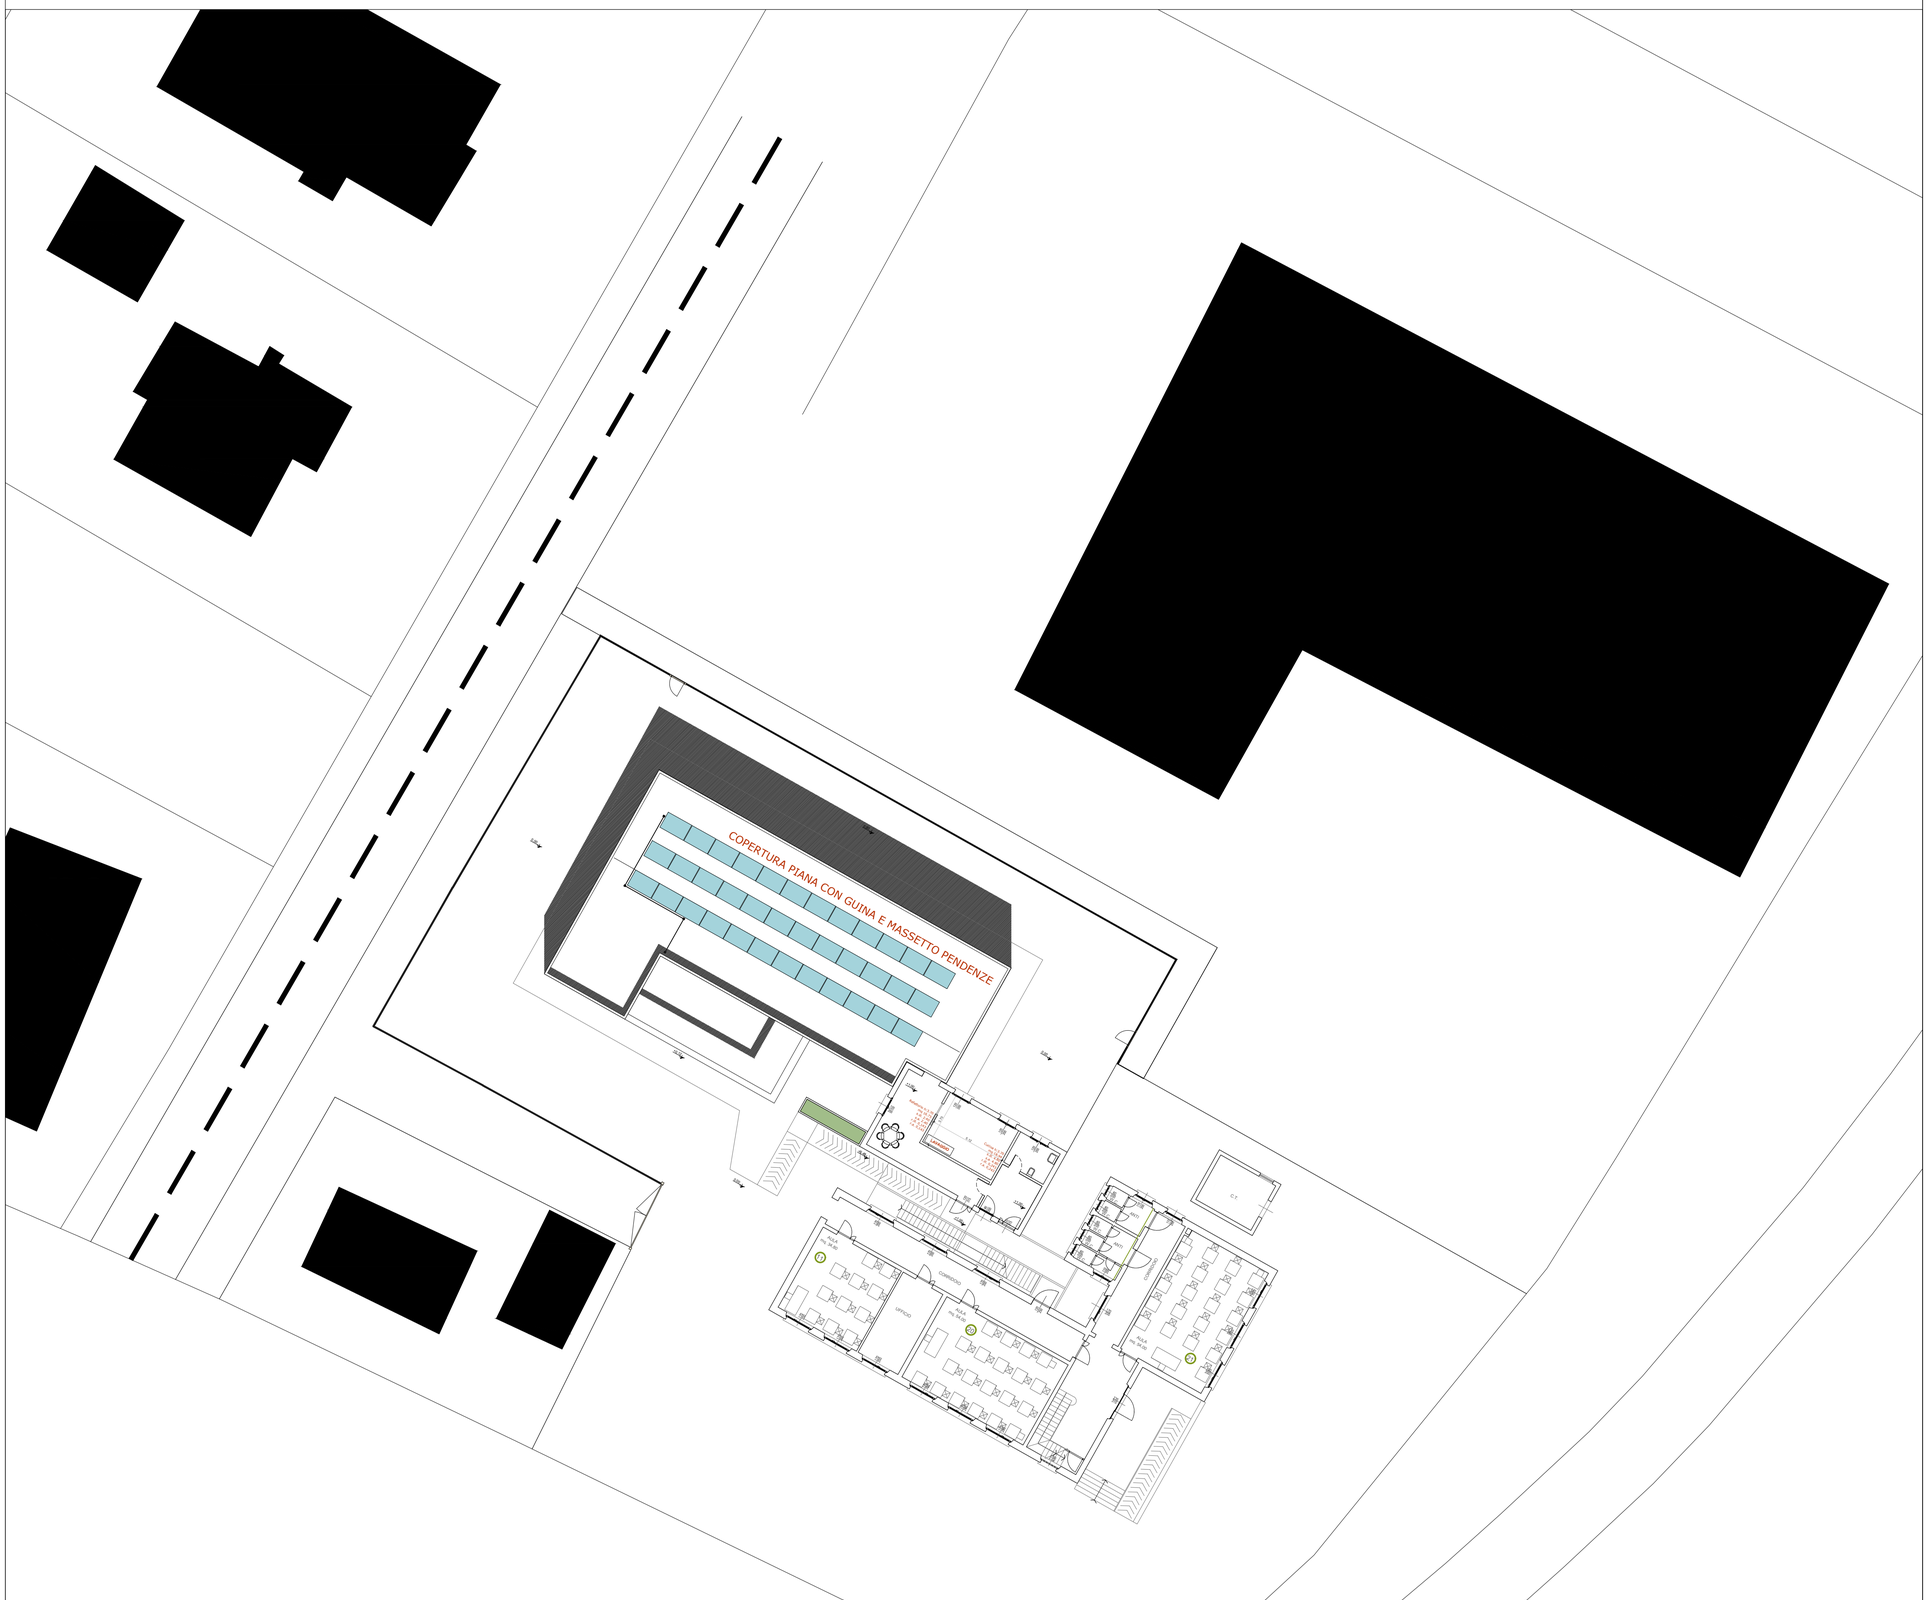

N



COMUNE DI MEDESANO
SETTORE SERVIZI EDILIZIA

PNRR.M4C1-1.2 M4C1: POTENZIAMENTO DELL'OFFERTA DEI SERVIZI DI ISTRUZIONE: DAGLI ASILI NIDO ALLE UNIVERSITÀ - I1.2 PIANO DI ESTENSIONE DEL TEMPO PIENO CUP: H28H22000380006 - AMPLIAMENTO MENSA FELEGARA

Finanziato dall'Unione europea
NextGenerationEU

titolo
TAV.A04 - PLANIMETRIA GENERALE
PROGETTO ESEVUTIVO

MAGGIO 2023

VARIANTE - REVISIONE
REV_01 del 29.05.2023

committente
Comune di Medesano Piazza Marconi, 6

Rup
Geom Simona Morselli
c.f MRSSMN75P56H223G

dati catastali intervento
comune di Medesano (PR)
Foglio 55 Mappale n° 744

progettista architettonico
Marco Lusardi
architetto
via Valli 11 - 43044 Collecchio
lumarchitetto@gmail.com
www.lusardimarcoarchitetto.it

progettista strutturale
Lorenzo Michelini
ingegnere
Strada del Paullo 51 - 43123 Parma

progettista impianti termici - idrico sanitario
Michele Mangora
ingegnere
Via La Spezia 75/c - 43125 Parma

progettista clima acustico
Giacomo Ruscitti
ingegnere
Via La Spezia 75/c - 43125 Parma

progettista impianti elettrici
Sts Engineering di Sivelli Michele
ingegnere
Via Giuseppe Carlo del Bue 26 - 43123 Parma

file revisione

NUOVA MENSA SCOLASTICA
Comune di Medesano