Comune di Medesano
Provincia di Parma

Committente

Comune di Medesano
Piazza Marconi, 6
43014 Medesano (PR)

Oggetto

Adeguamento sismico e riqualificazione del capannone posto in Via delle Milane a Medesano e denominato "Nuova sede della Protezione Civile di Medesano".
SECONDO STRALCIO FUNZIONALE
di completamento


CUP: H21B21001170005

ELABORATO **A.2.2**	*SERIE ELABORATI* PROGETTO ESECUTIVO	*DATI GENERALI* *file* az665 TAVOLE STATO DI FATTO.dwg *luogo e data* Parma, 23 settembre 2024 *collaboratori* Ing. Letizia Villa *timbro e firma* **IL PROGETTISTA E DIRETTORE DEI LAVORI** Ing. Alessandro Zaccarini
SCALA 1:100	*TITOLO ELABORATO* **Elaborati grafici architettonici dello STATO DI FATTO** Piante, prospetti e sezioni dello stato di fatto	

REVISIONI

1	__ / __ / ____	
2	__ / __ / ____	
3	__ / __ / ____	
4	__ / __ / ____	


Ing. Alessandro Zaccarini
ingegnere civile
Uffici Via Martiri Liberazione 36 - 43126 Parma • Sede Via Tiziano Vecellio 12 - 43124 Parma
Tel 0521 983977 • Cell 340 7007607 • email info@alessandrozaccarini.com • PEC alessandro.zaccarini@ingpec.eu
Albo Ordine degli Ingegneri della Provincia di Parma n. 1758A • C.F. ZCC LSN 72T11 G337D • P.IVA 02633040346

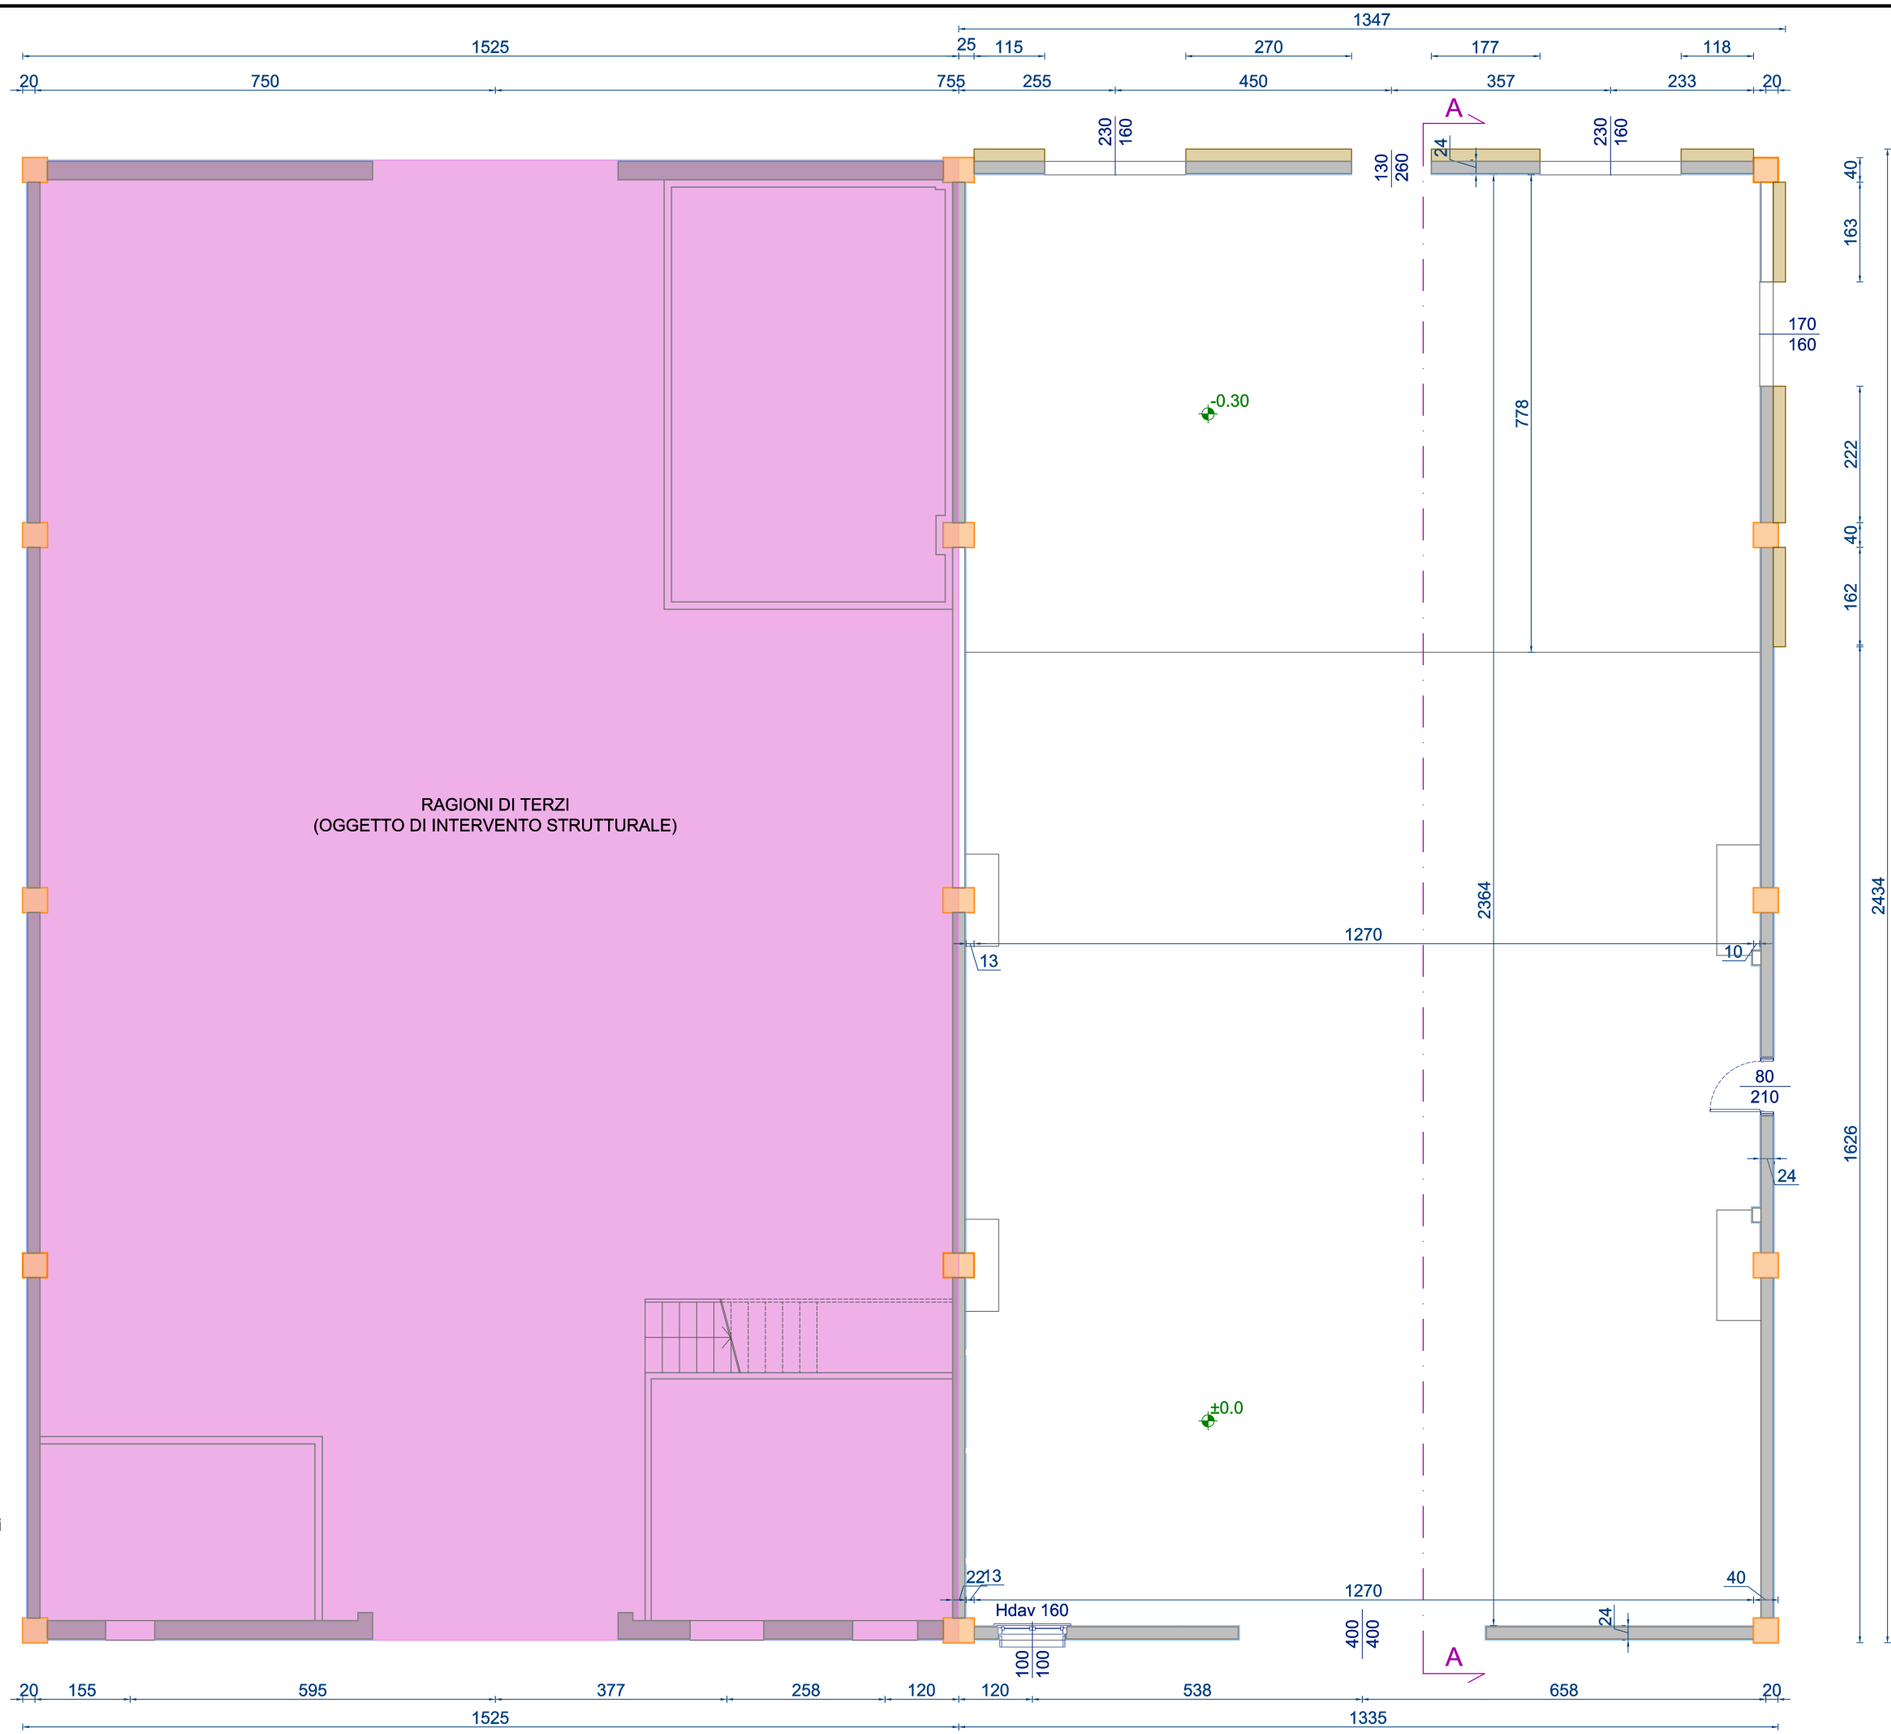

LEGENDA

- Area di altra proprietà (oggetto di intervento strutturale)
- Pilastri prefabbricati in c.a.
- Muri di tamponamento
- Intonaco
- Cappotto esterno


PIANTA DELLO STATO DI FATTO CIVILE DEL PIANO TERRA
SCALA 1:100

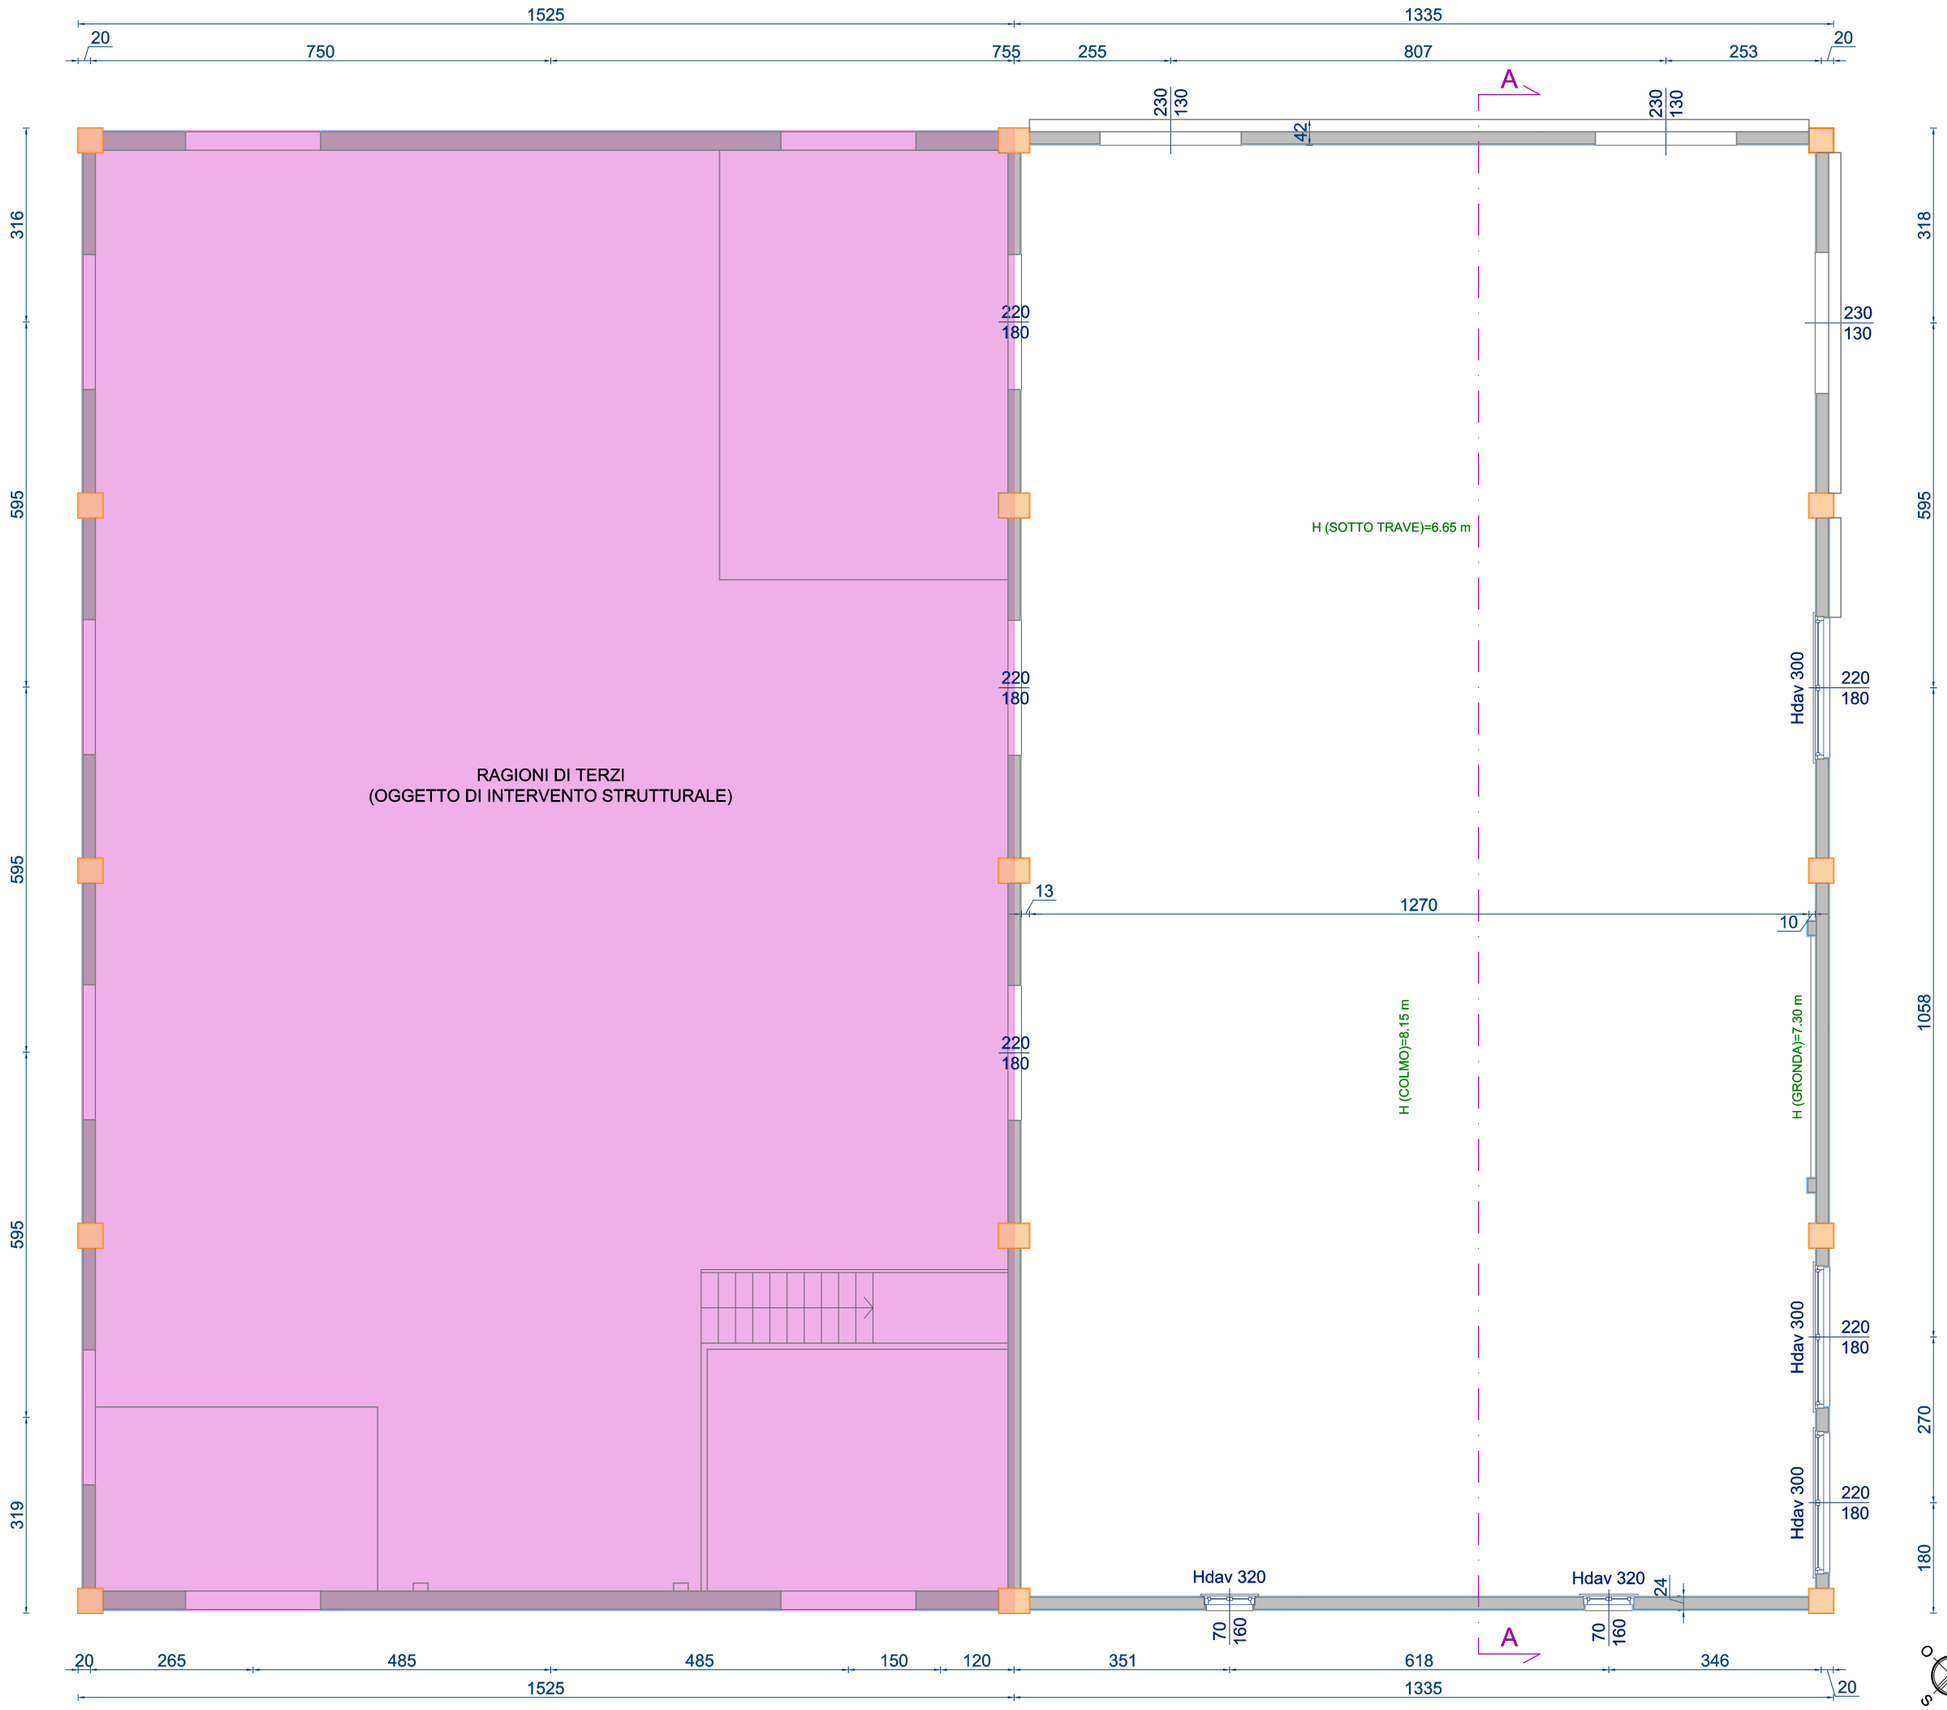


LEGENDA

- Area di altra proprietà (oggetto di intervento strutturale)
- Pilastri prefabbricati in c.a.
- Muri di tamponamento
- Intonaco
- Cappotto esterno

PIANTA DELLO STATO DI FATTO CIVILE DEL PIANO PRIMO
SCALA 1:100

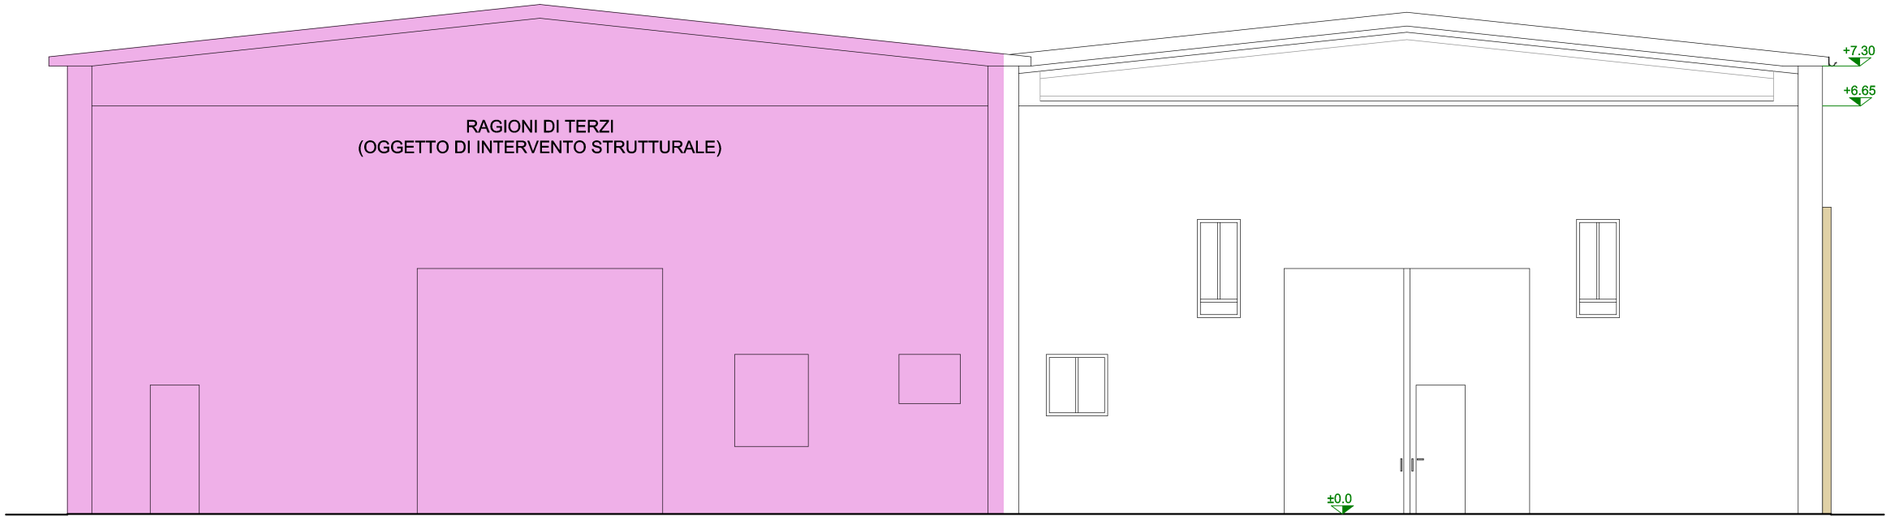


PROSPETTO SUD-EST DELLO STATO DI FATTO
CIVILE - SCALA 1:100

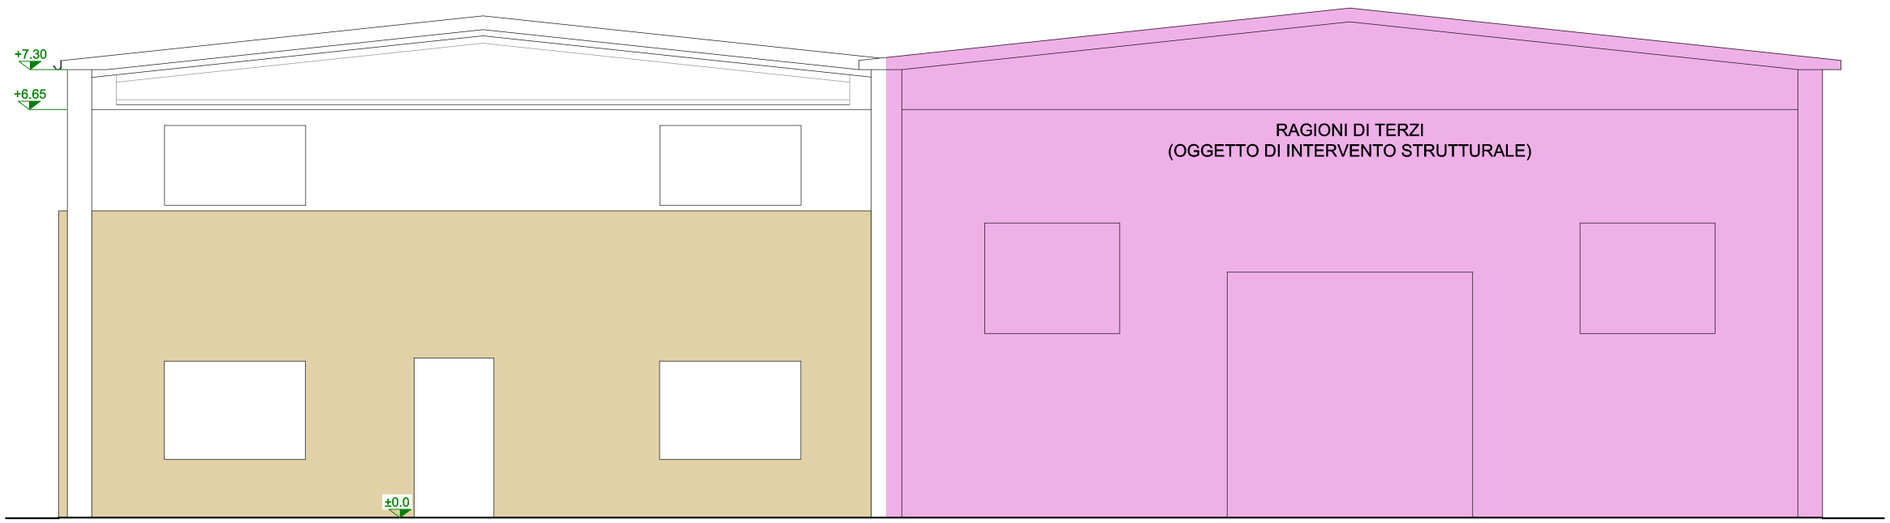


LEGENDA

- Area di altra proprietà (oggetto di intervento strutturale)
- Pilastri prefabbricati in c.a.
- Muri di tamponamento
- Intonaco
- Cappotto esterno

PROSPETTO NORD-OVEST DELLO STATO DI FATTO
CIVILE - SCALA 1:100

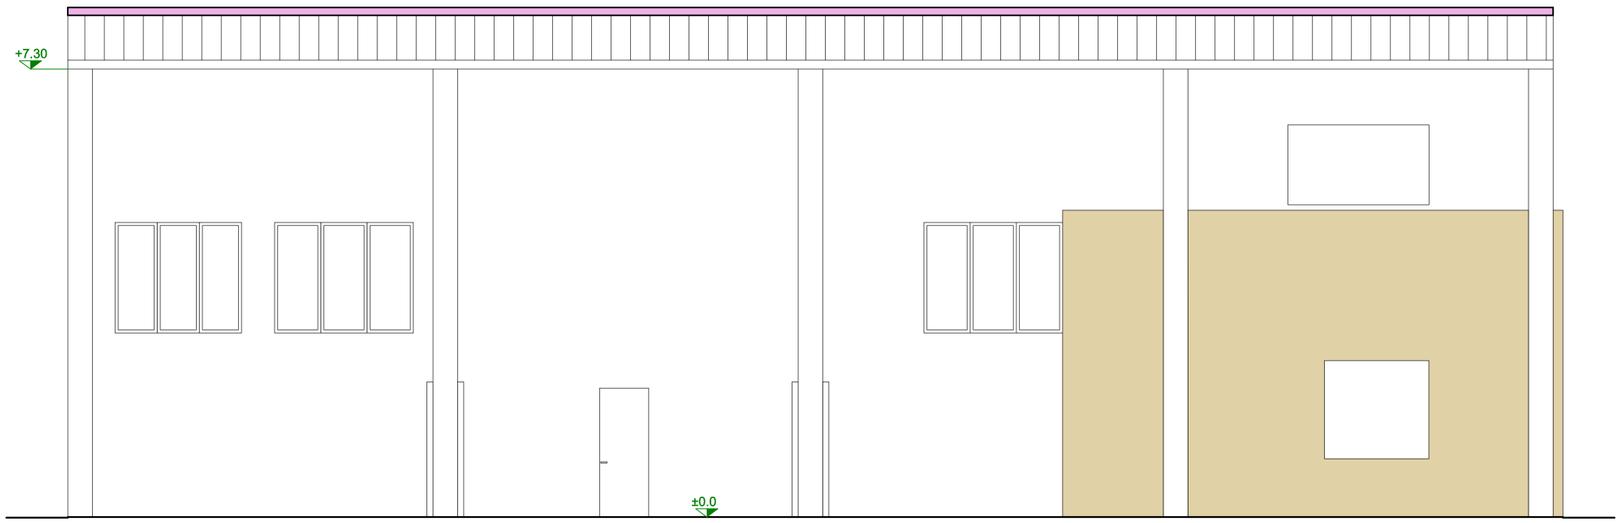

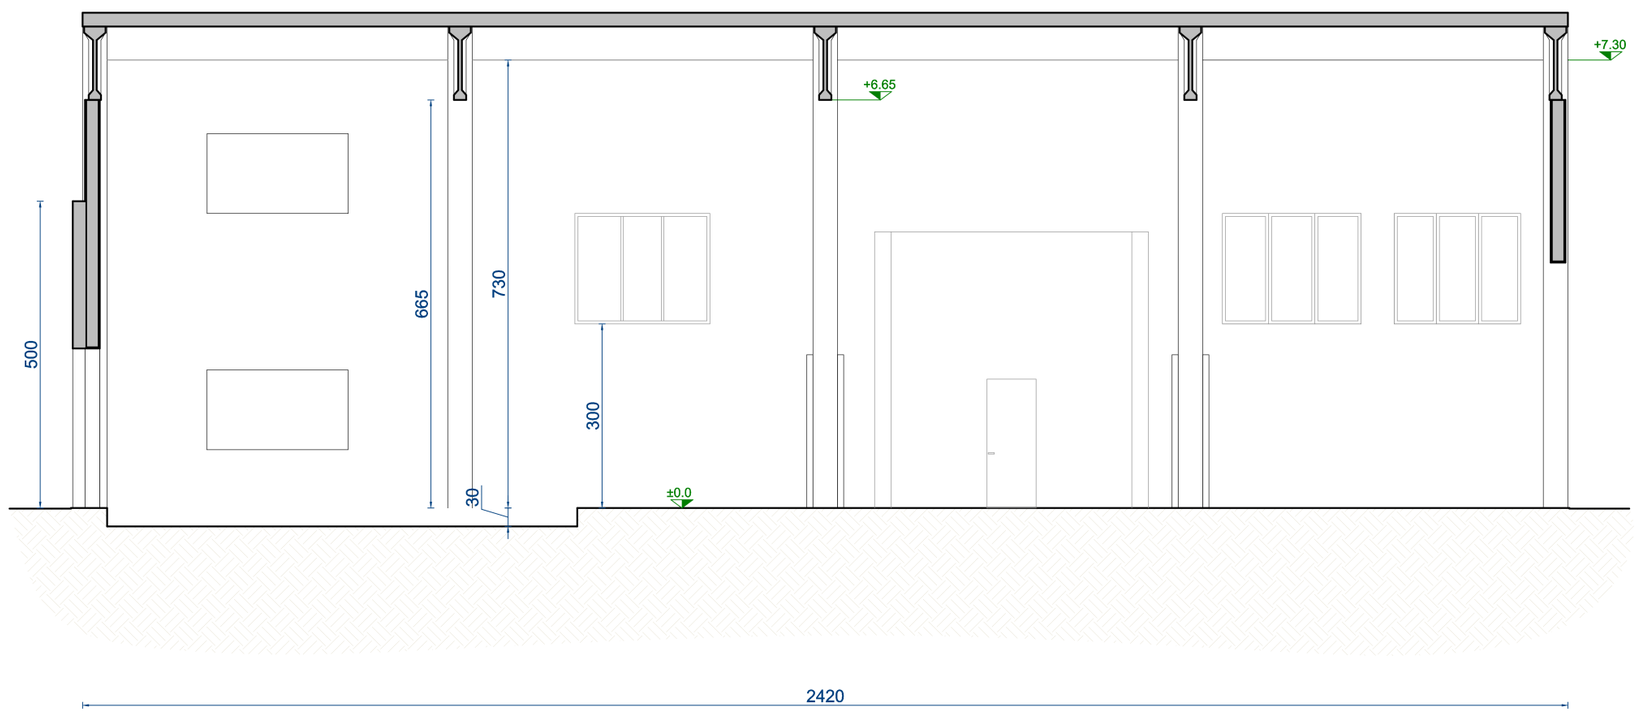

LEGENDA

- Area di altra proprietà (oggetto di intervento strutturale)
- Pilastri prefabbricati in c.a.
- Muri di tamponamento
- Intonaco
- Cappotto esterno

PROSPETTO NORD-EST DELLO STATO DI FATTO
CIVILE - SCALA 1:100

SEZIONE A-A DELLO STATO DI FATTO CIVILE
SCALA 1:100