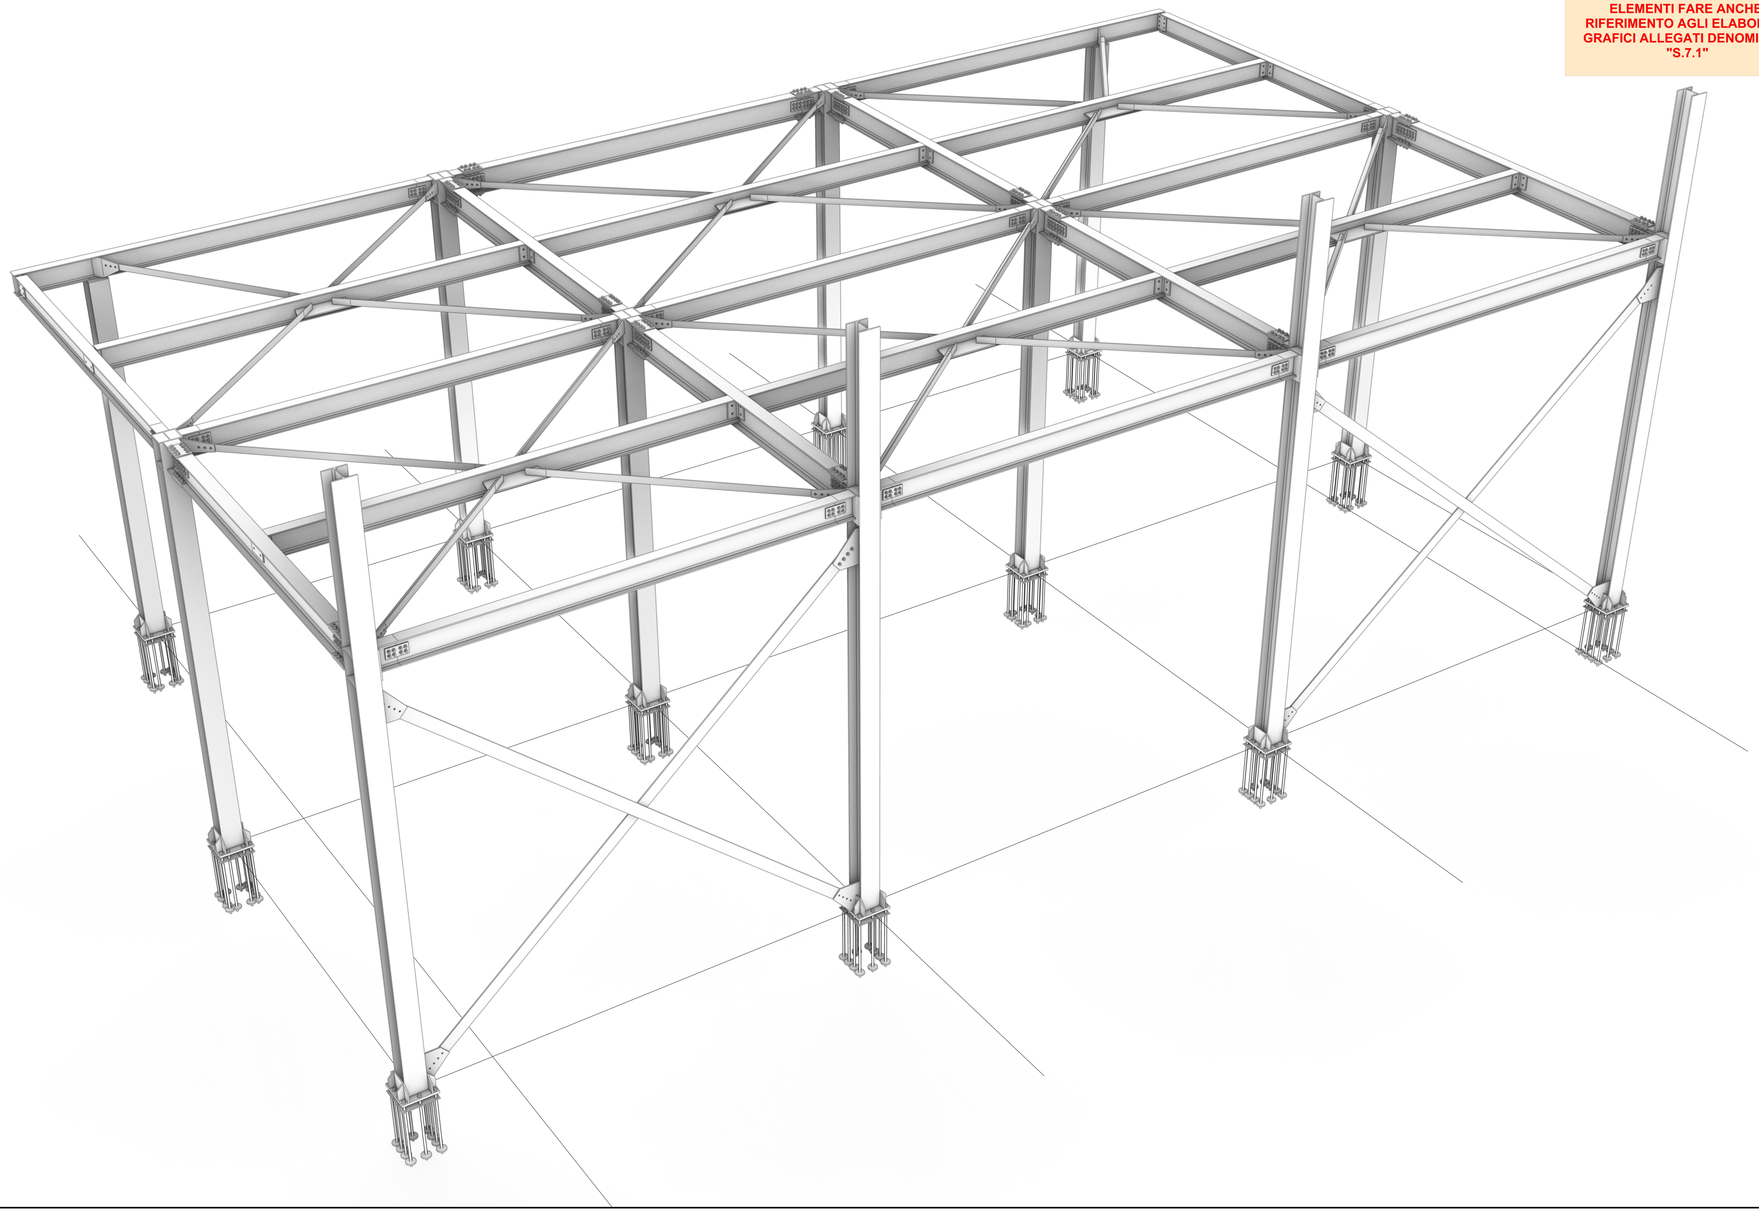


PER IL POSIZIONAMENTO DEGLI ELEMENTI FARE ANCHE RIFERIMENTO AGLI ELABORATI GRAFICI ALLEGATI DENOMINATI "S.7.1"

Si specifica che, prima della produzione e posa in opera dei nuovi elementi strutturali di cui alla presente tavola, tutte le dimensioni e posizioni andranno accuratamente verificate in sito a cura ed onere della impresa appaltatrice.

MATERIALI e PRESCRIZIONI ESECUTIVE:

Tutte le opere di cui alla presente tavola sono da realizzare con acciaio S275.
Tutti i collegamenti sono da realizzare con insiemi STB di classe 8.8 (bulloni con viti in classe 8.8 e dadi in classe 8).
Qualora non diversamente specificato, le saldature degli elementi in acciaio dovranno essere realizzate a completa penetrazione.
Le saldature a cordoni d'angolo (ove appositamente richieste) dovranno avere sezione di gola non inferiore a 6 mm (e comunque non inferiore a quanto richiesto in dettaglio).
Gli ancoraggi con barre filettate inghisate dovranno essere eseguiti con resina epossidica bicomponente idonea per carichi sismici, con specifiche prestazionali come da disposizioni della D.L.

Comune di Medesano
Provincia di Parma

Committente

Comune di Medesano
Piazza Marconi, 6
43014 Medesano (PR)

Oggetto

Adeguamento sismico e riqualificazione del capannone posto in Via delle Milane a Medesano e denominato "Nuova sede della Protezione Civile di Medesano".
SECONDO STRALCIO FUNZIONALE
di completamento

CUP: H21B21001170005

ELABORATO
S.7.2.d (1)

SCALA
1:10

SERIE ELABORATI
PROGETTO ESECUTIVO

TITOLO ELABORATO
Particolari costruttivi
Nuova struttura interna in acciaio (interventi "A")
Carpenterie metalliche e collegamenti
VISTA 3D COMPLESSIVA

DATI GENERALI
file: az665_TELAIO INTERNO Rev1 (II stralcio).3dm
luogo e data: Parma, 23 settembre 2024
collaboratori: Ing. Letizia Villa
timbro e firma:
IL PROGETTISTA E DIRETTORE DEI LAVORI
Ing. Alessandro Zaccarini

REVISIONI

1	__ / __ / ____	
2	__ / __ / ____	
3	__ / __ / ____	
4	__ / __ / ____	

Ing. Alessandro Zaccarini
ingegnere civile
Uffici Via Martiri Liberazione 36 - 43126 Parma • Sede Via Tiziano Vecellio 12 - 43124 Parma
Tel 0521 983977 • Cell 340 7007607 • email info@alessandrozaccarini.com • PEC alessandro.zaccarini@ingpec.eu
Albo Ordine degli Ingegneri della Provincia di Parma n. 1758A • C.F. ZCC LSN 72T11 G337D • P.IVA 02633040346