




Sez. 6

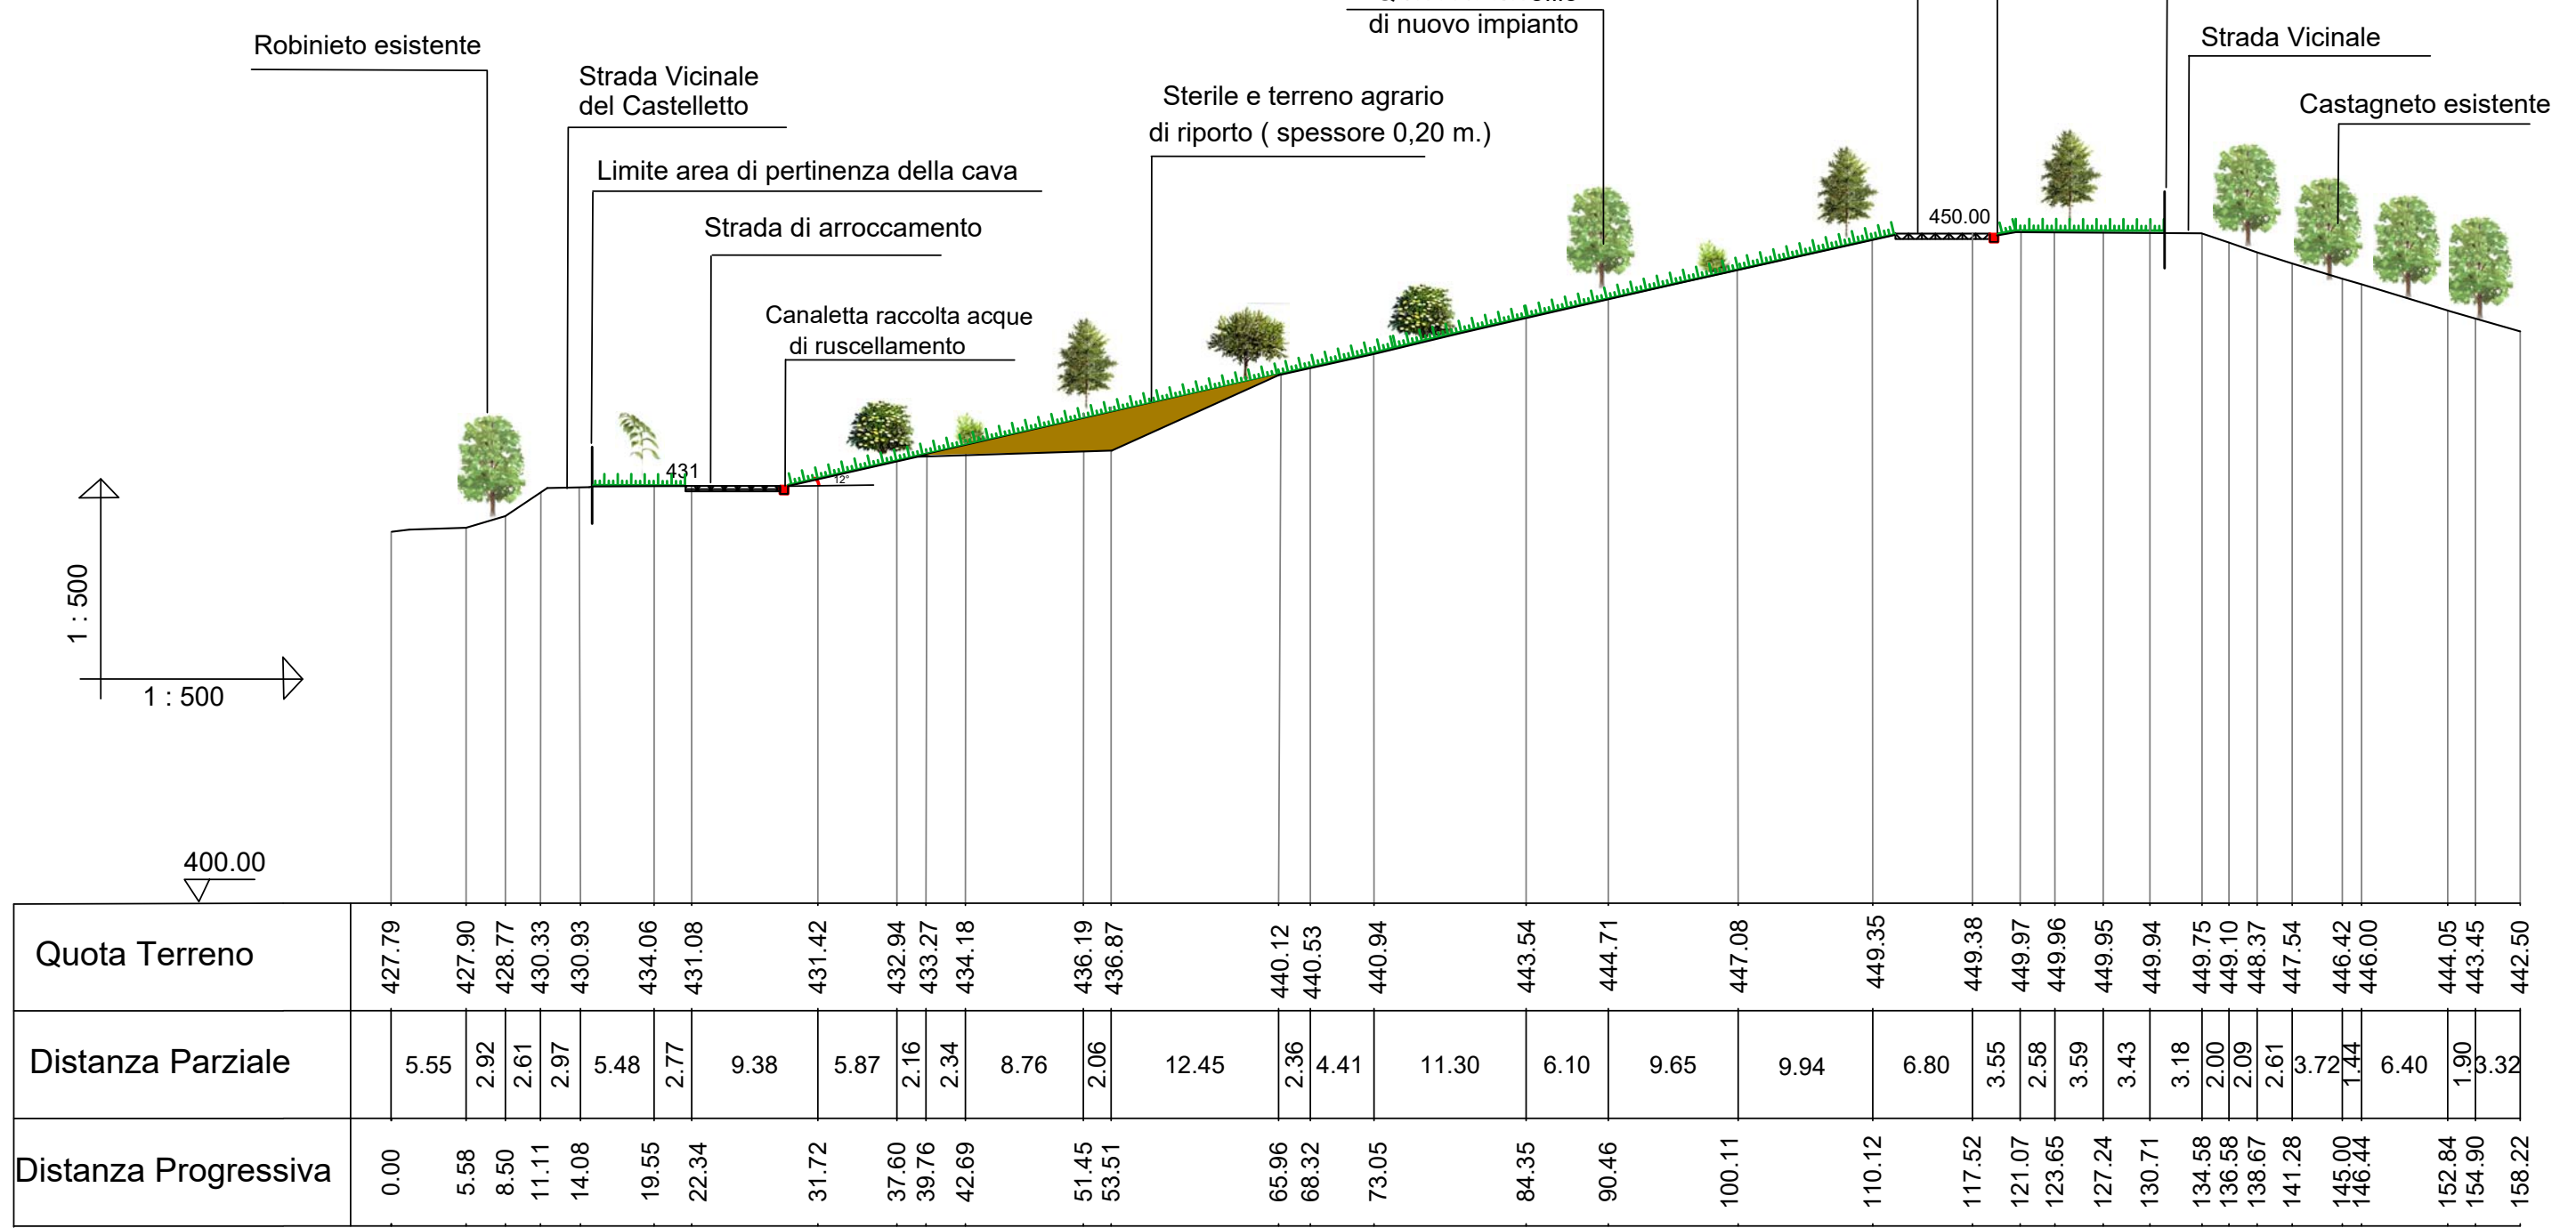


Sez. 5

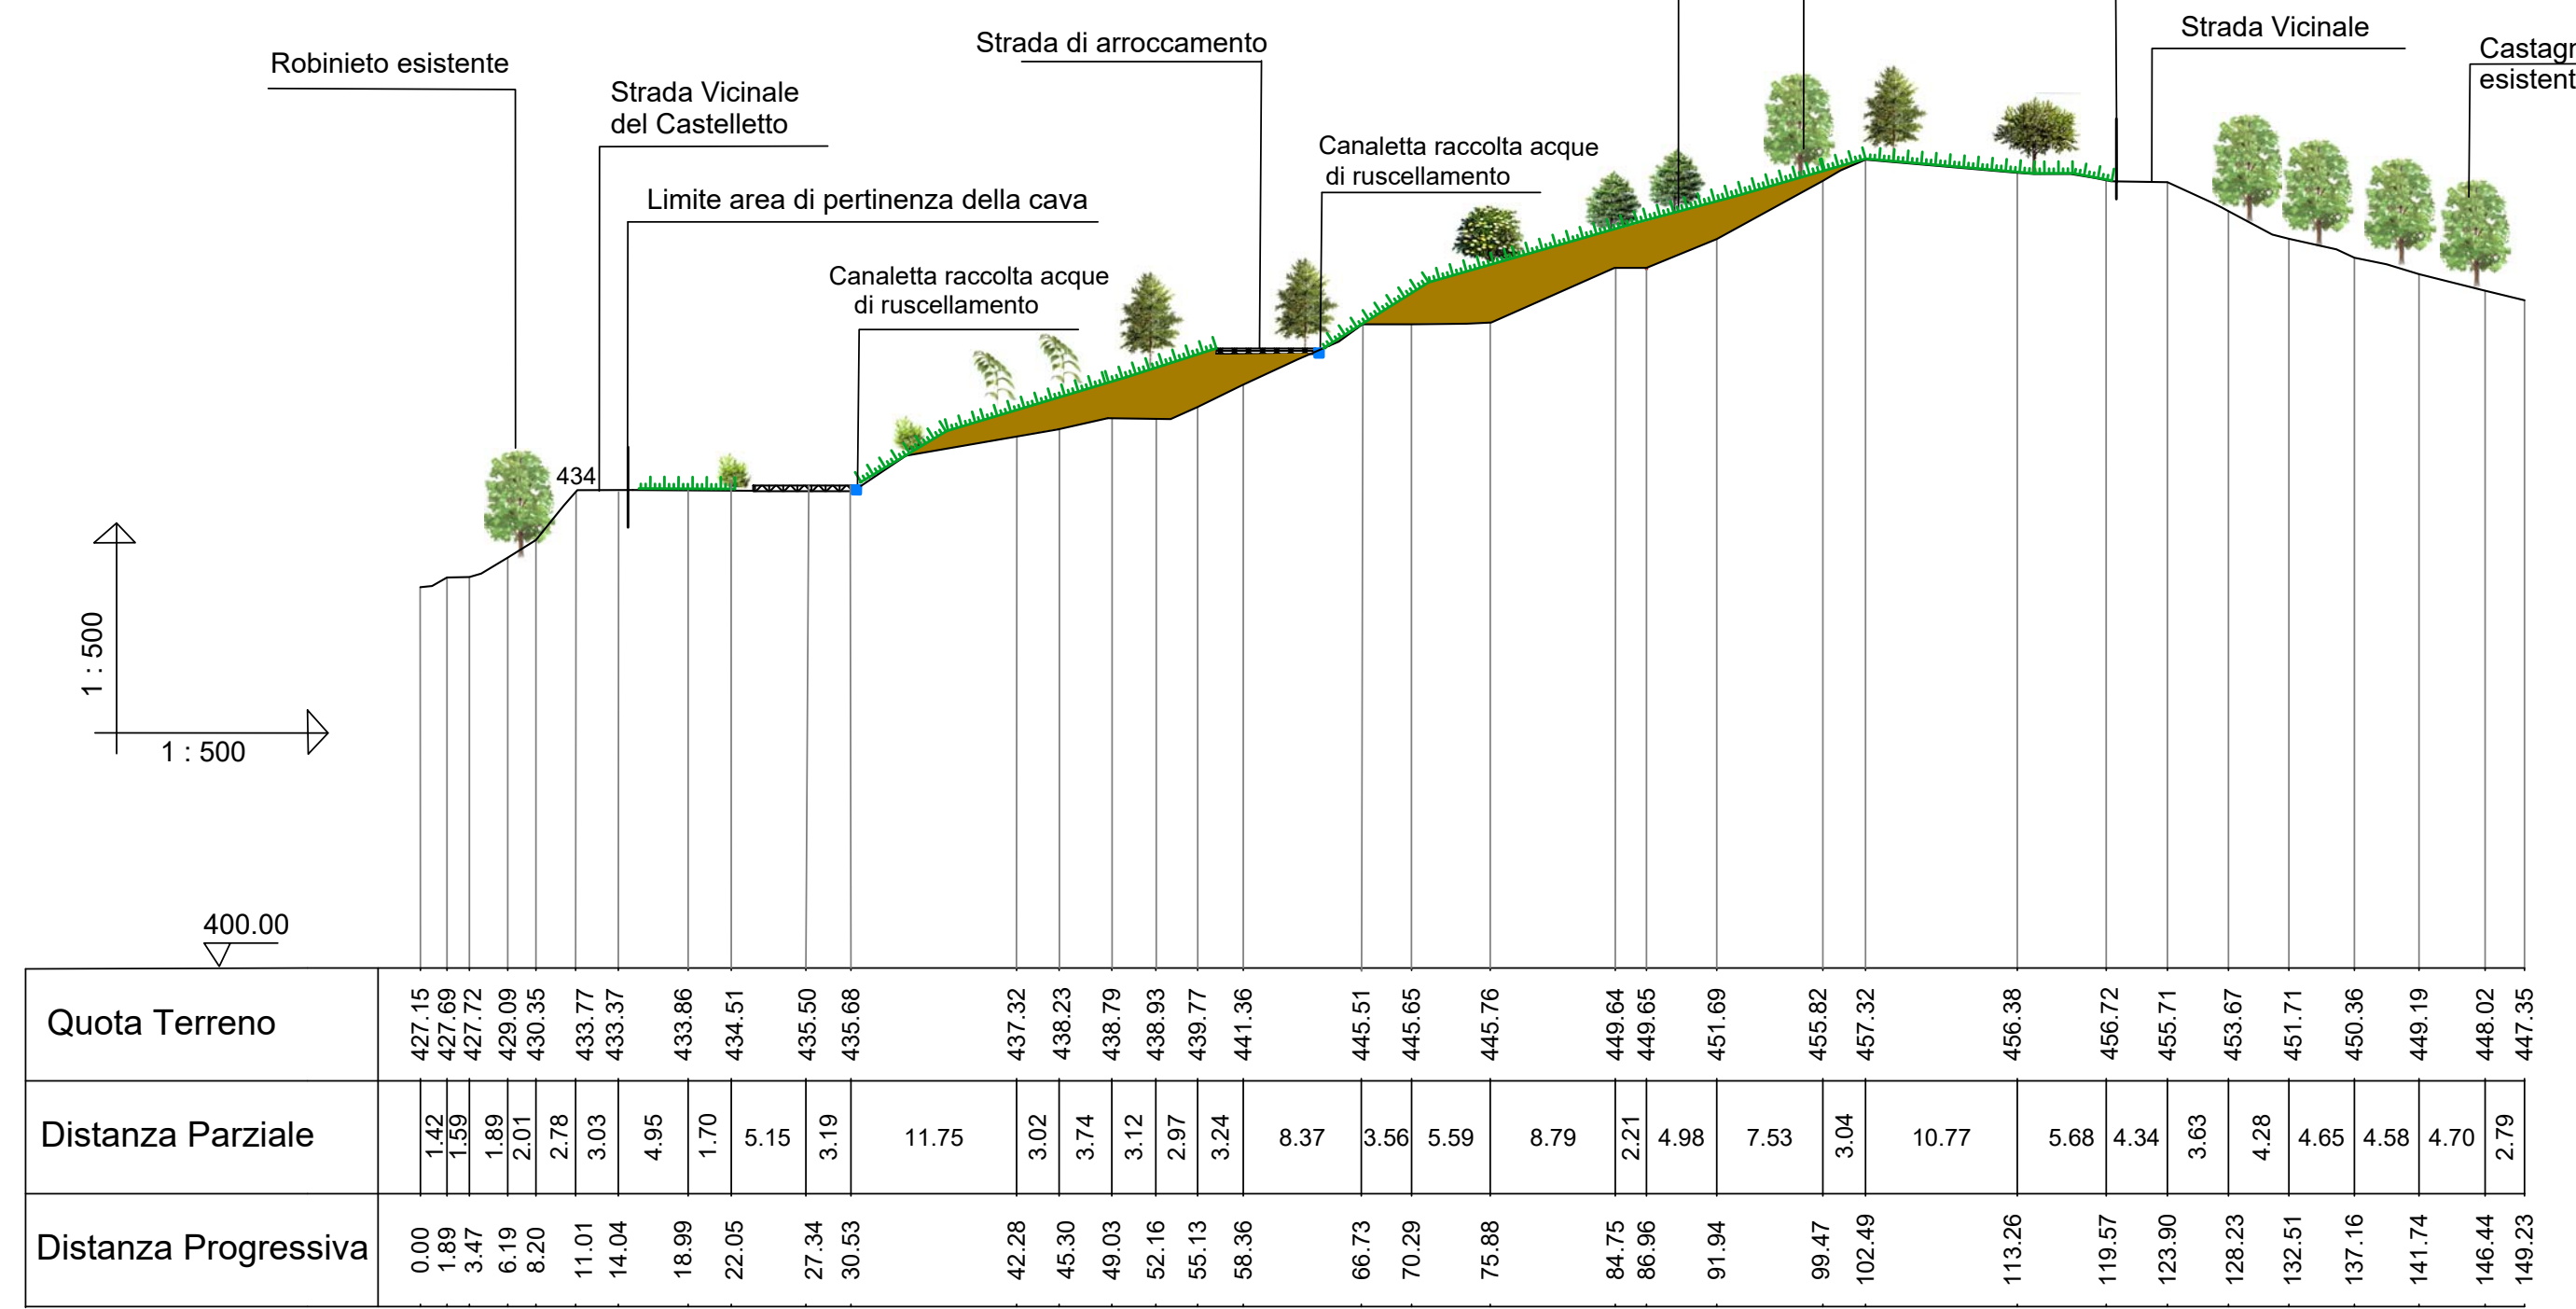


Sez. 4

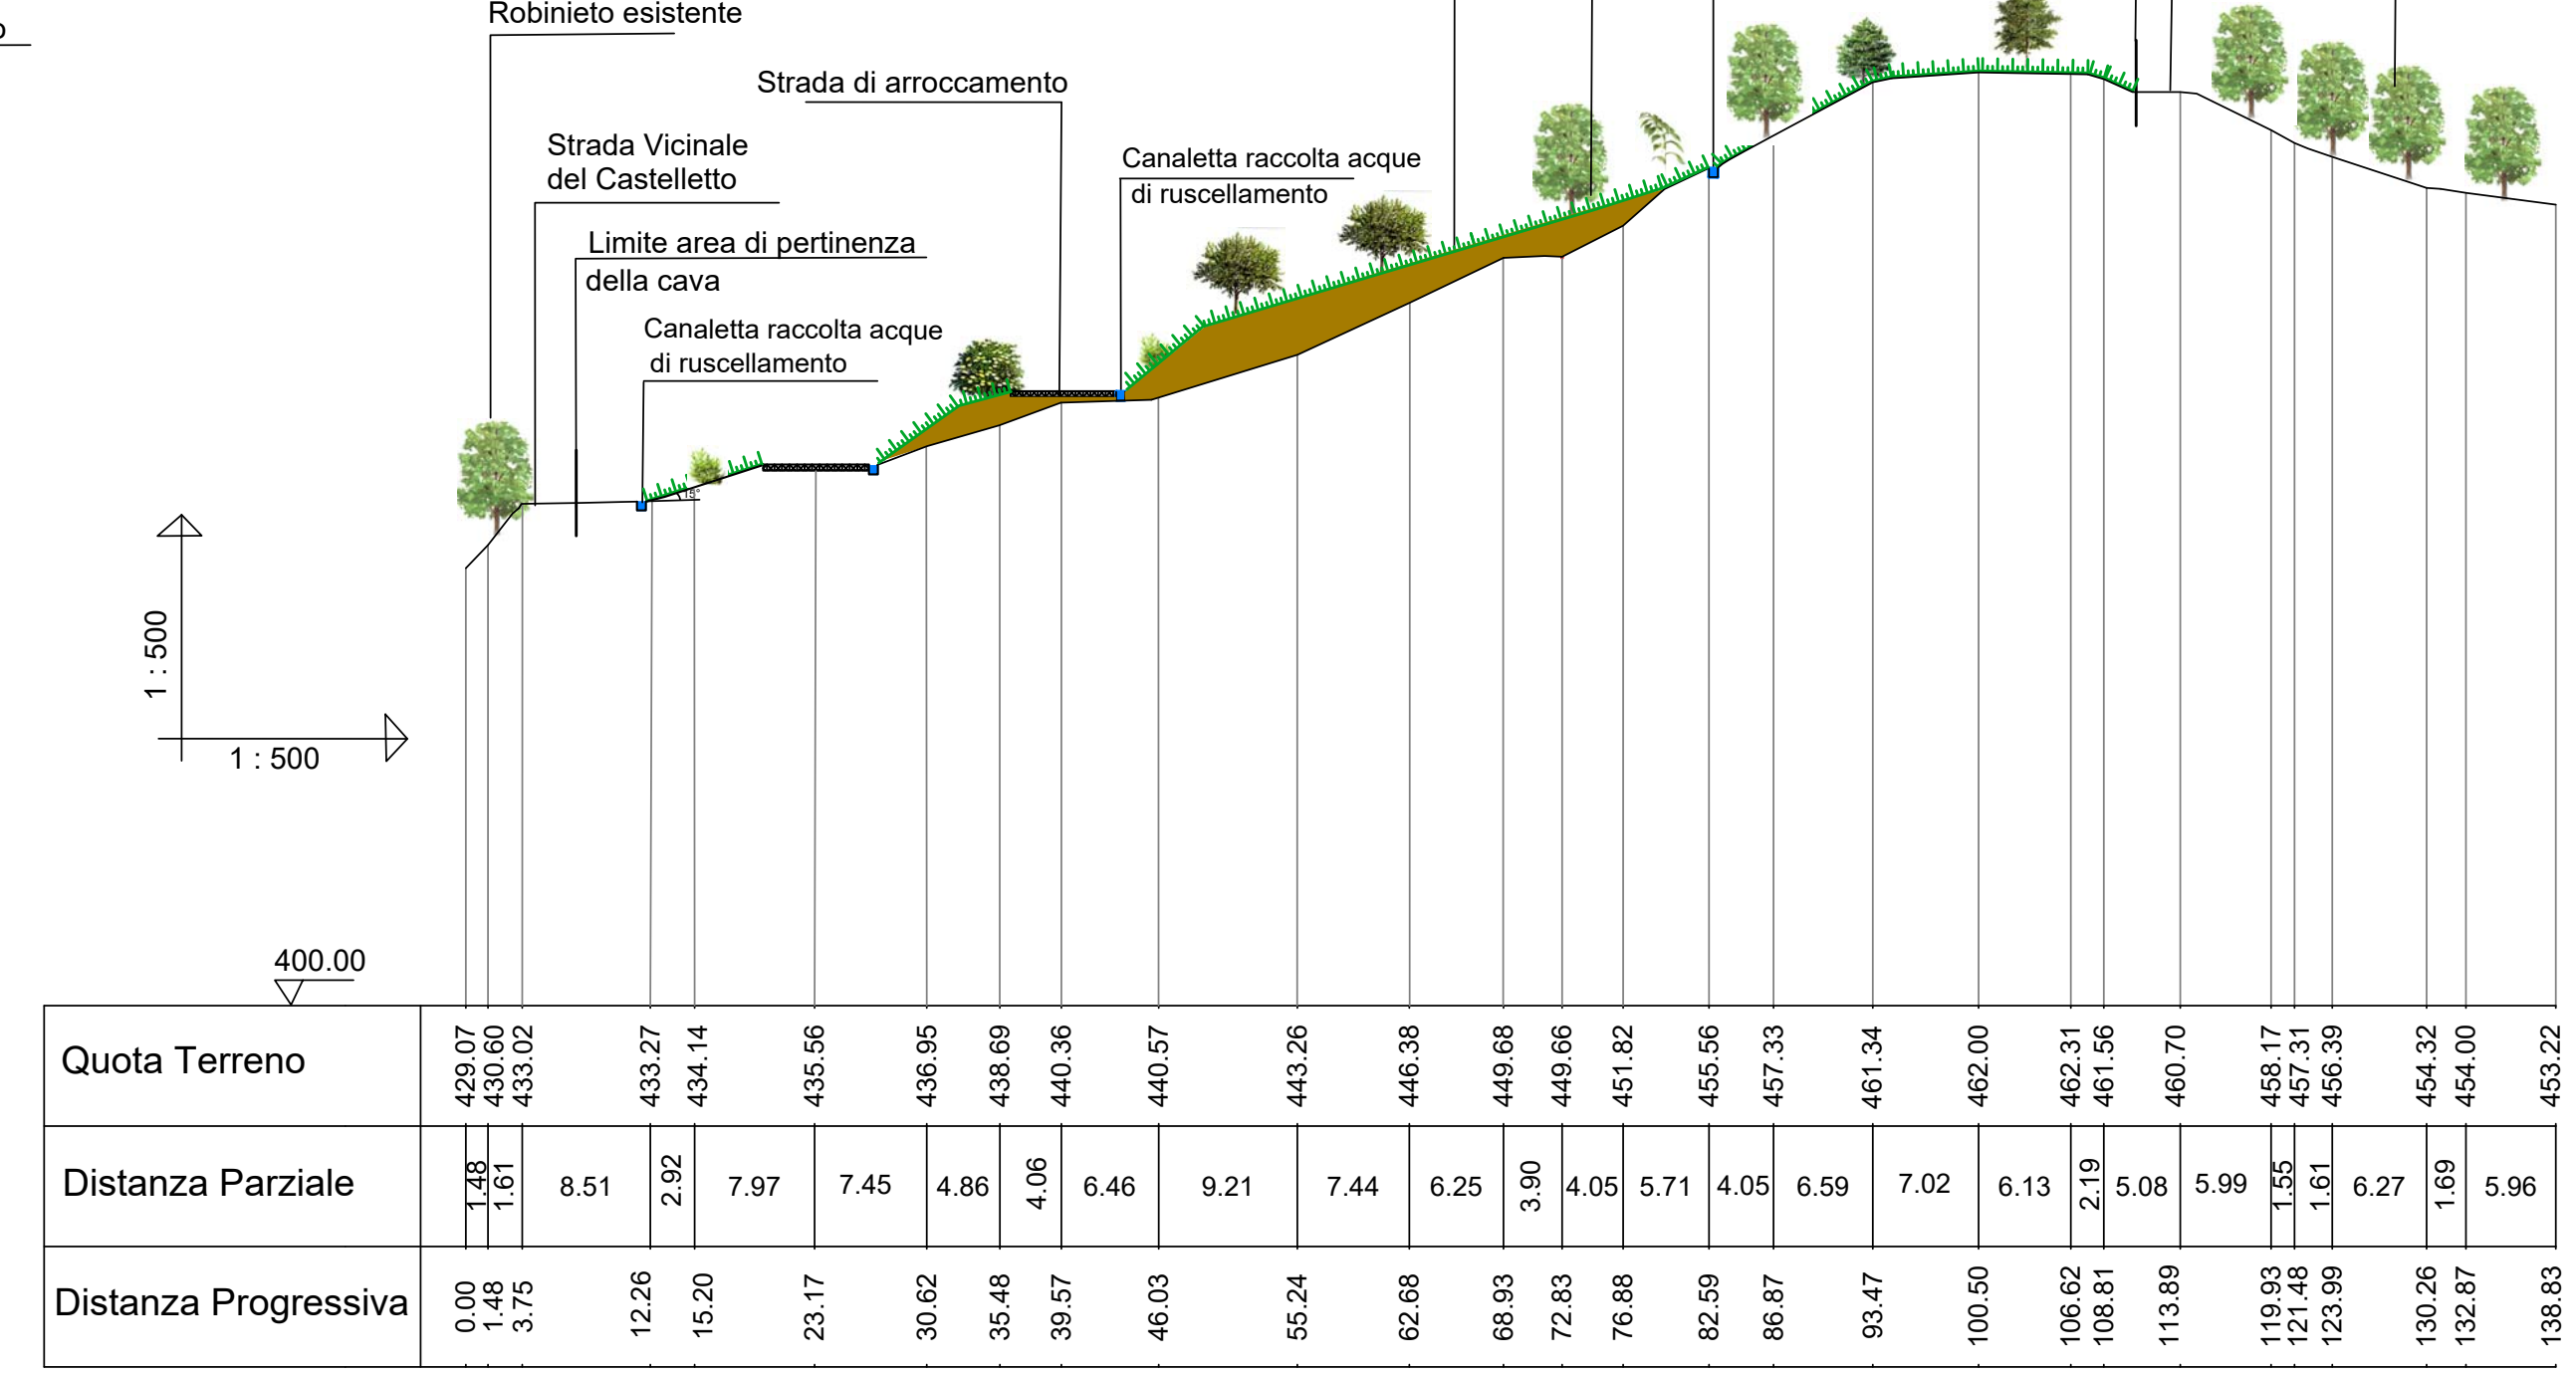


Sez. 3

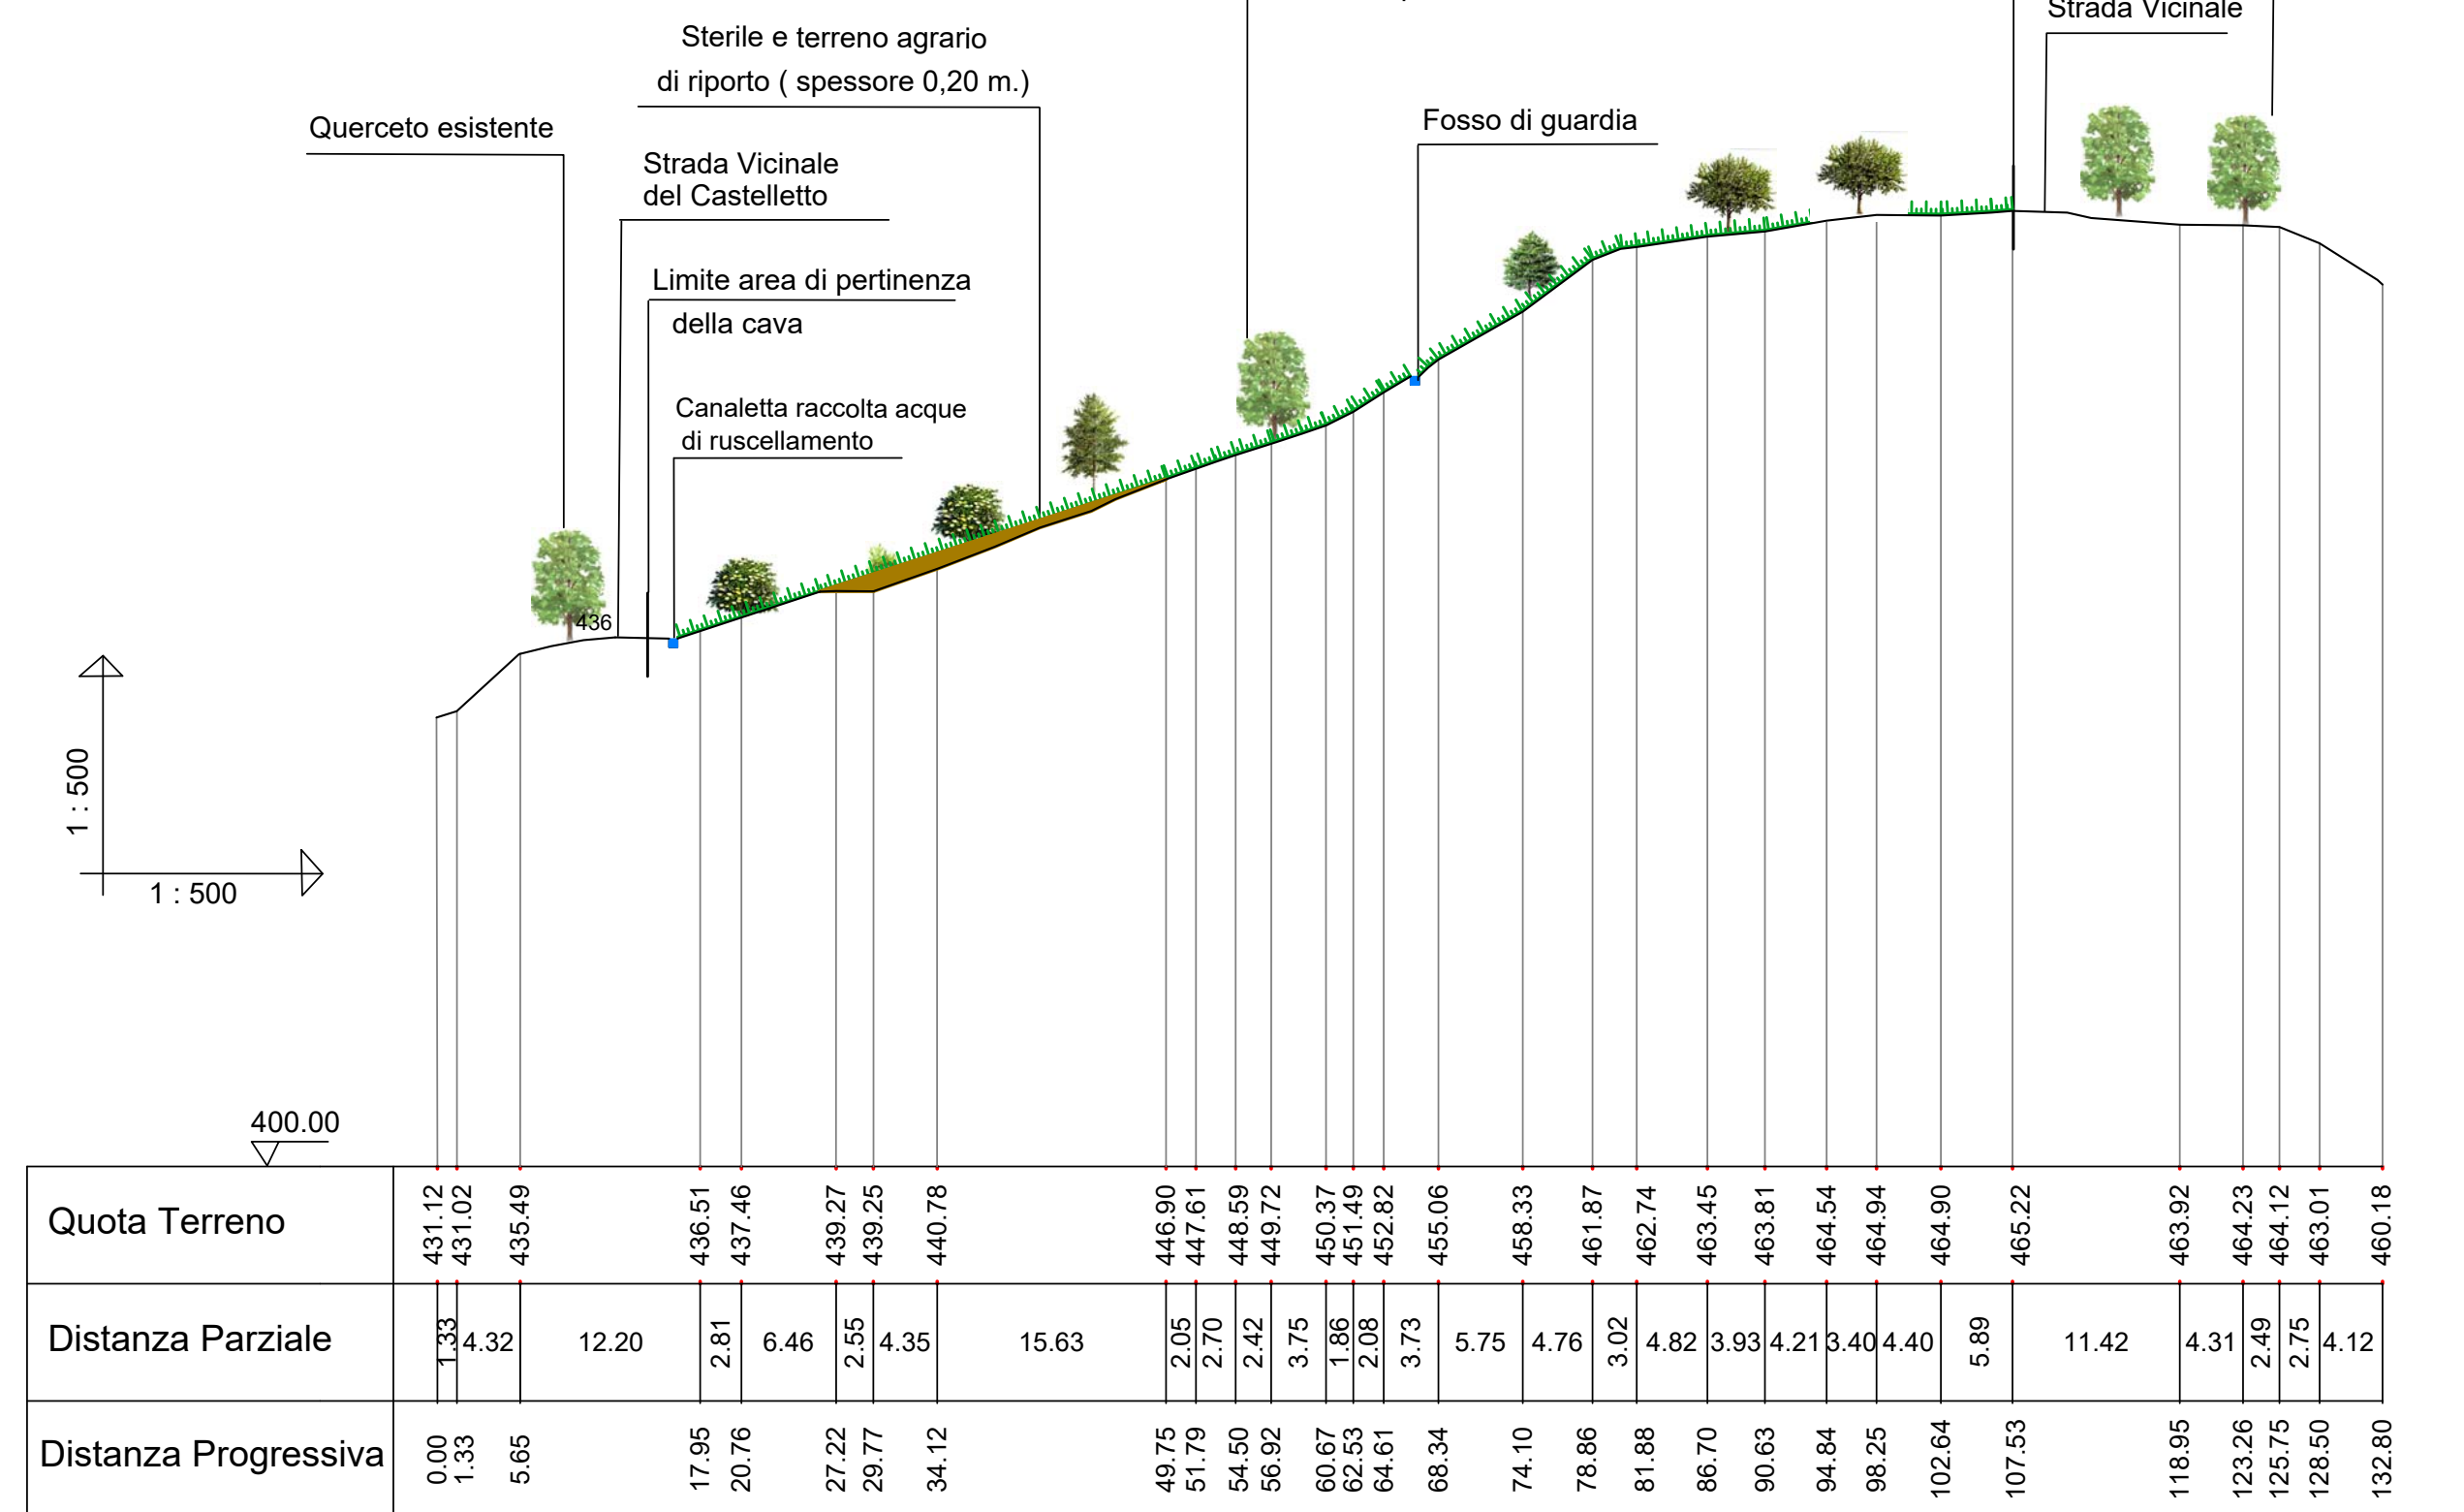

Sez. 2

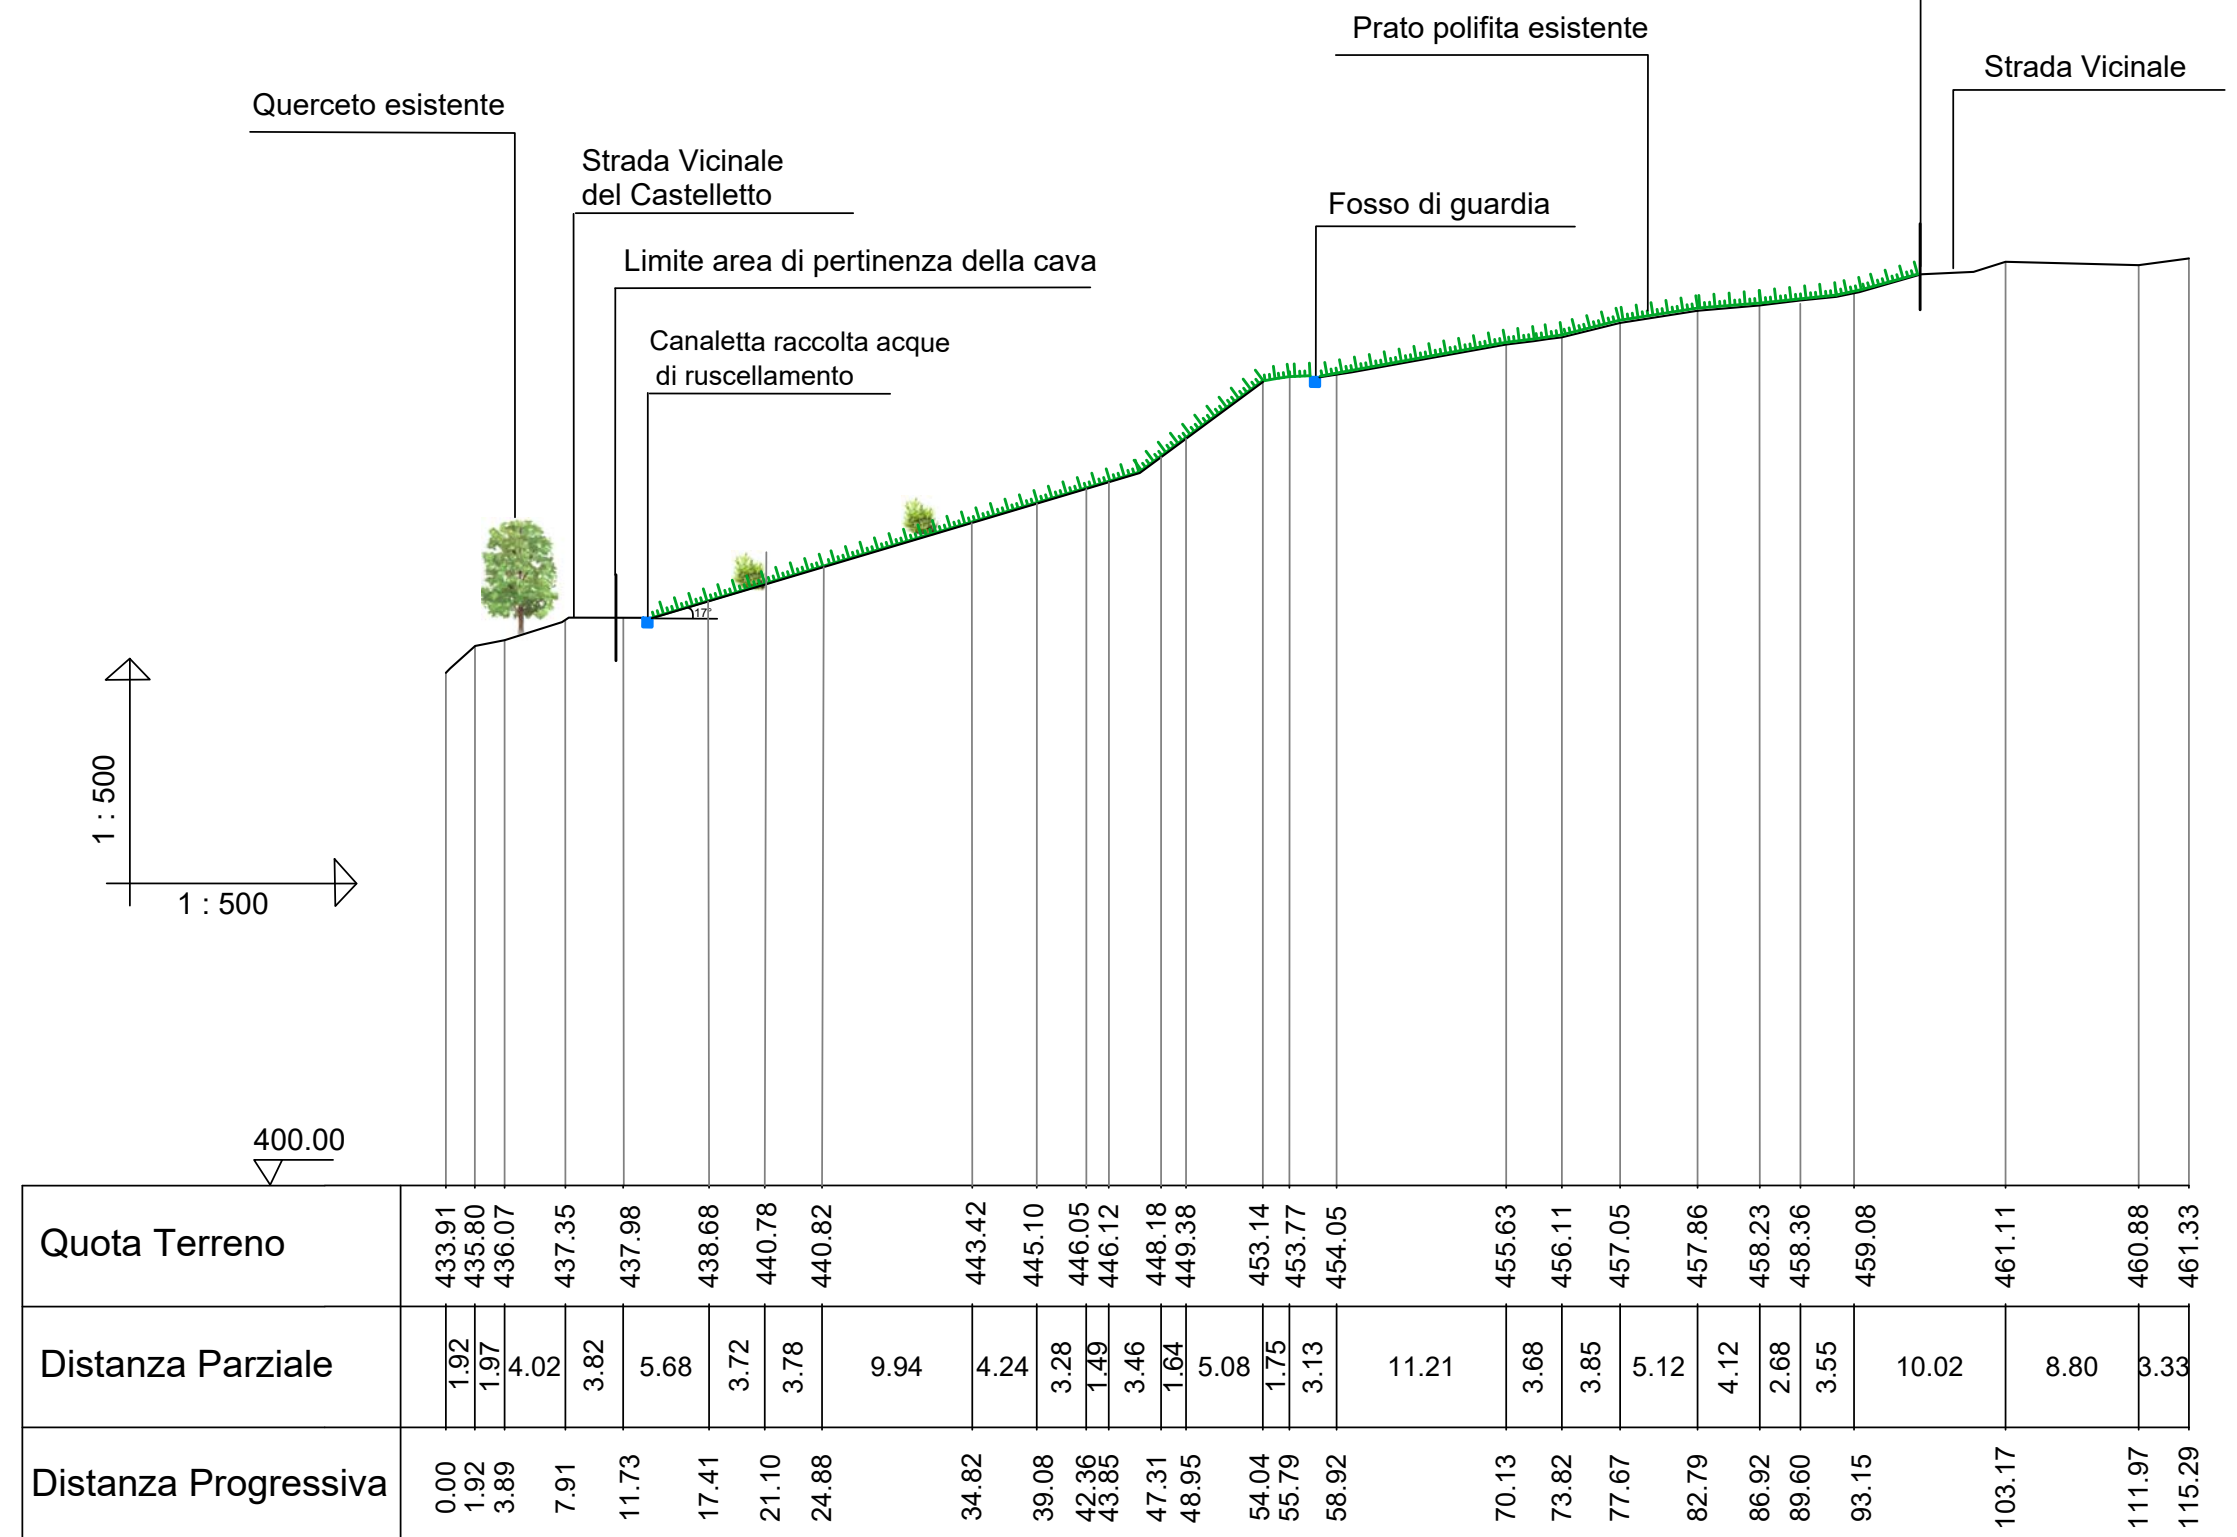

Sez. 1

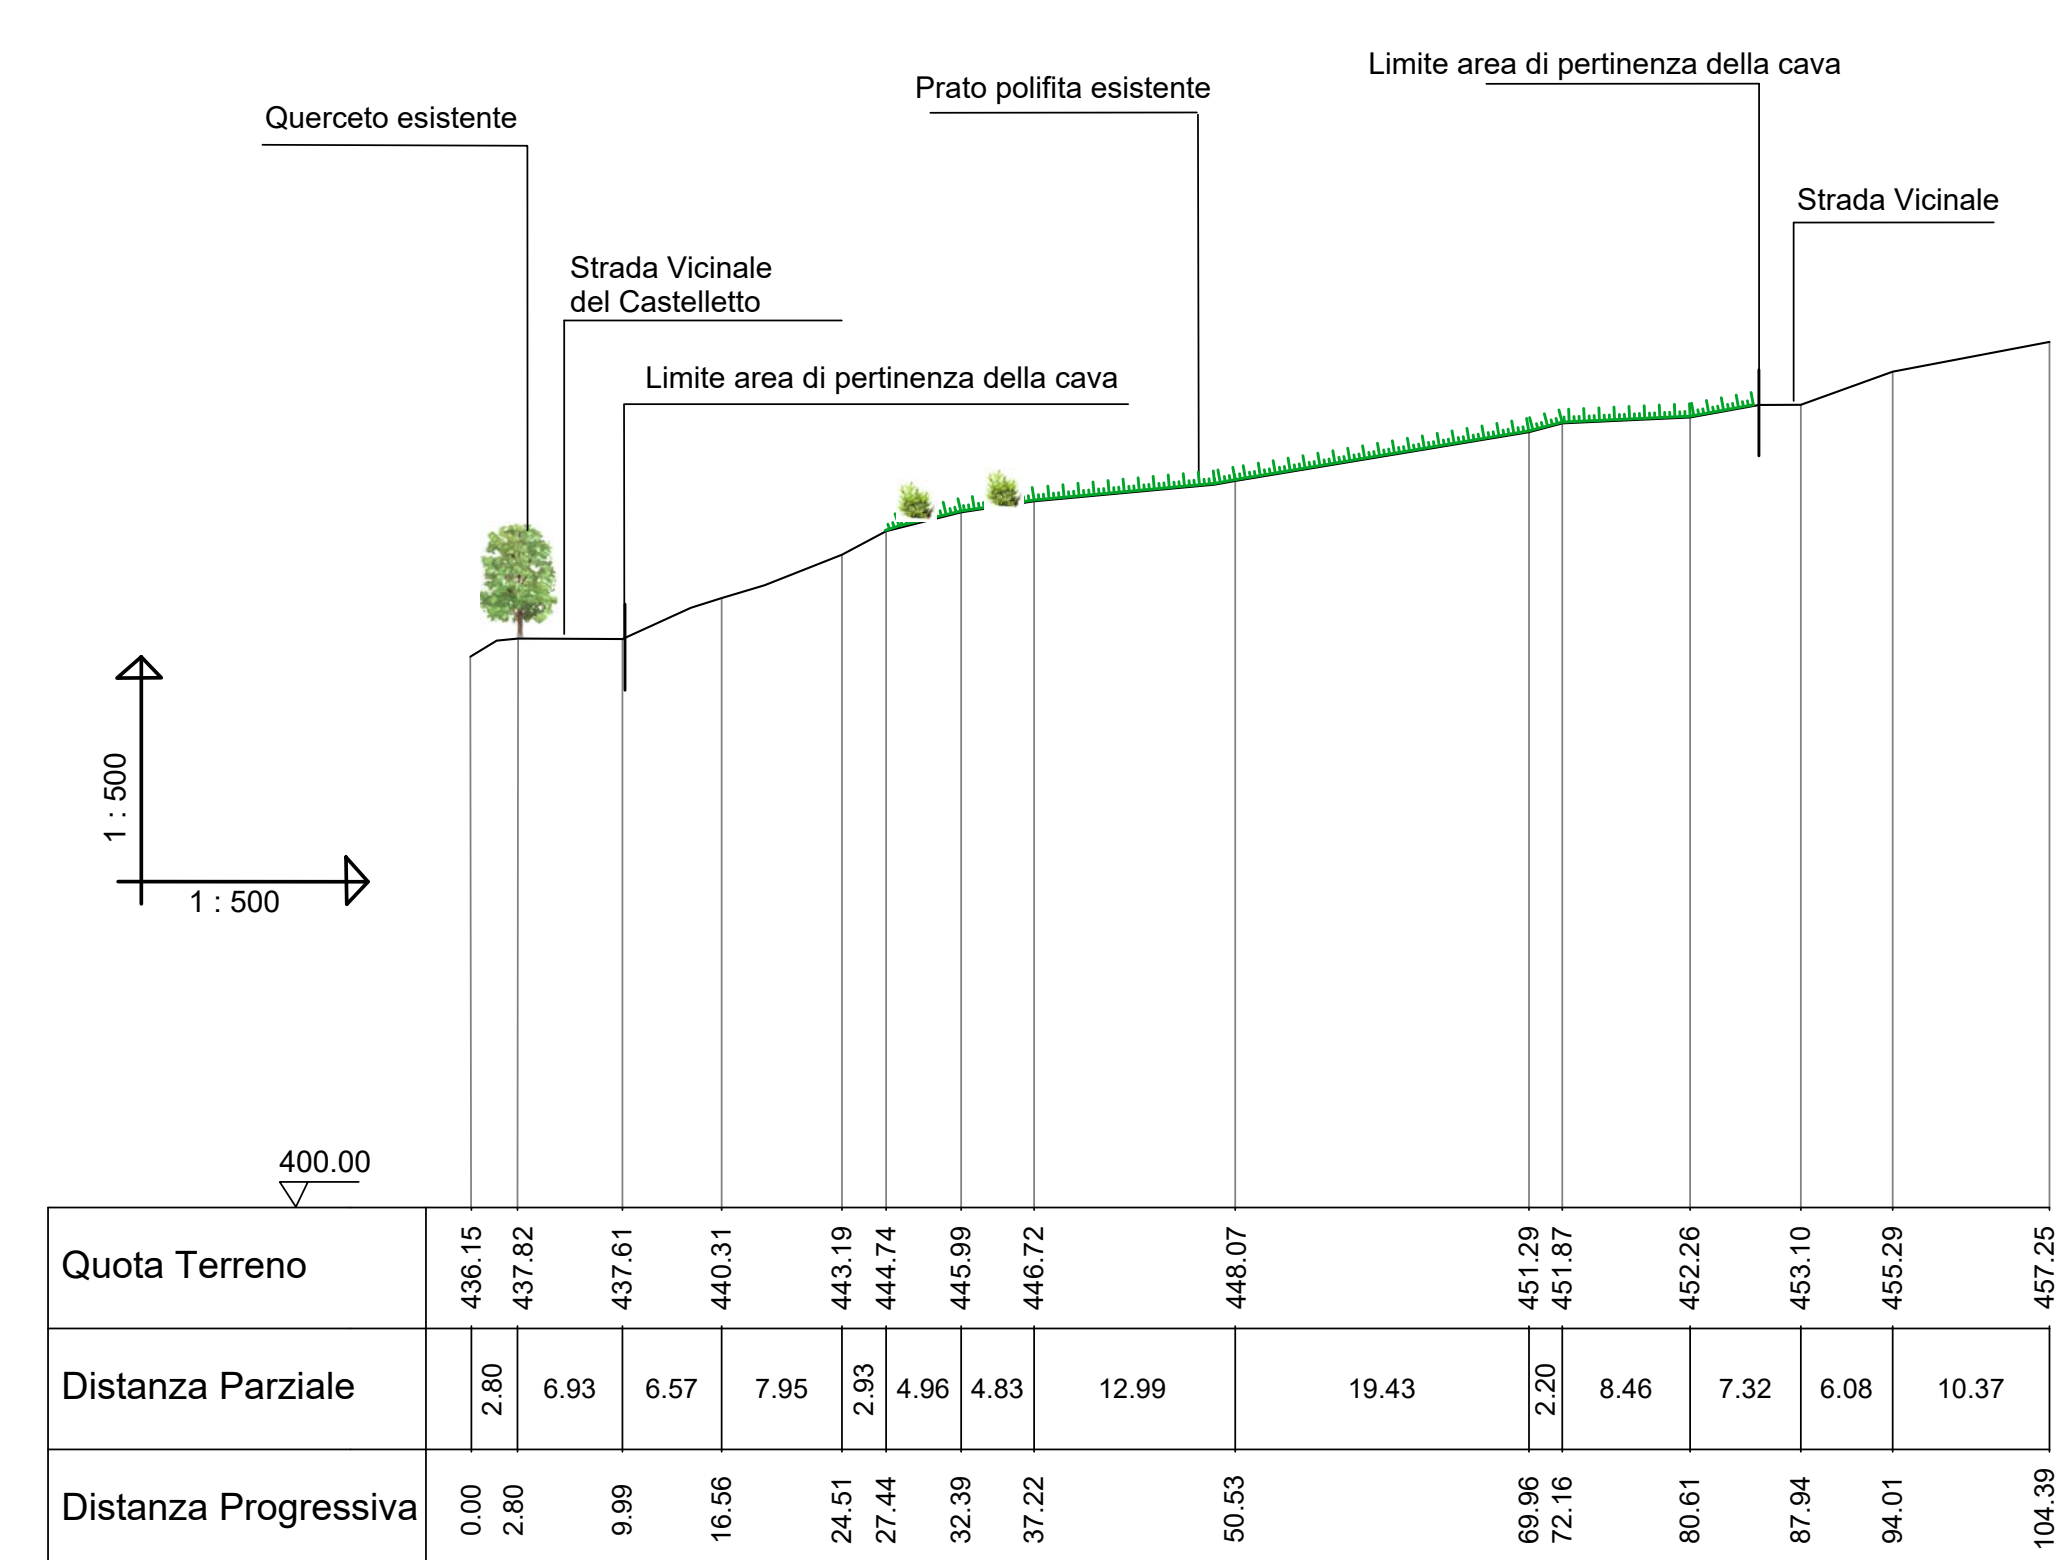

Comune di Medesano Provincia di Parma

Ambito Estrattivo P.P.2 - Castelletto

"Completamento Castelletto 3"

PROGETTO ESECUTIVO

(Procedura ai sensi della L.R. n° 4/2018 art. 20)

 **INDUSTRIA CEMENTI GIOVANNI ROSSI S.p.A**

21 Sezioni Recupero Ambientali n. 1 - 6

Disegno nr. M - P - CA - 021 -21
 Data Feb.2021 Scala 1:500
 Disegnato da: