




Sez. 6

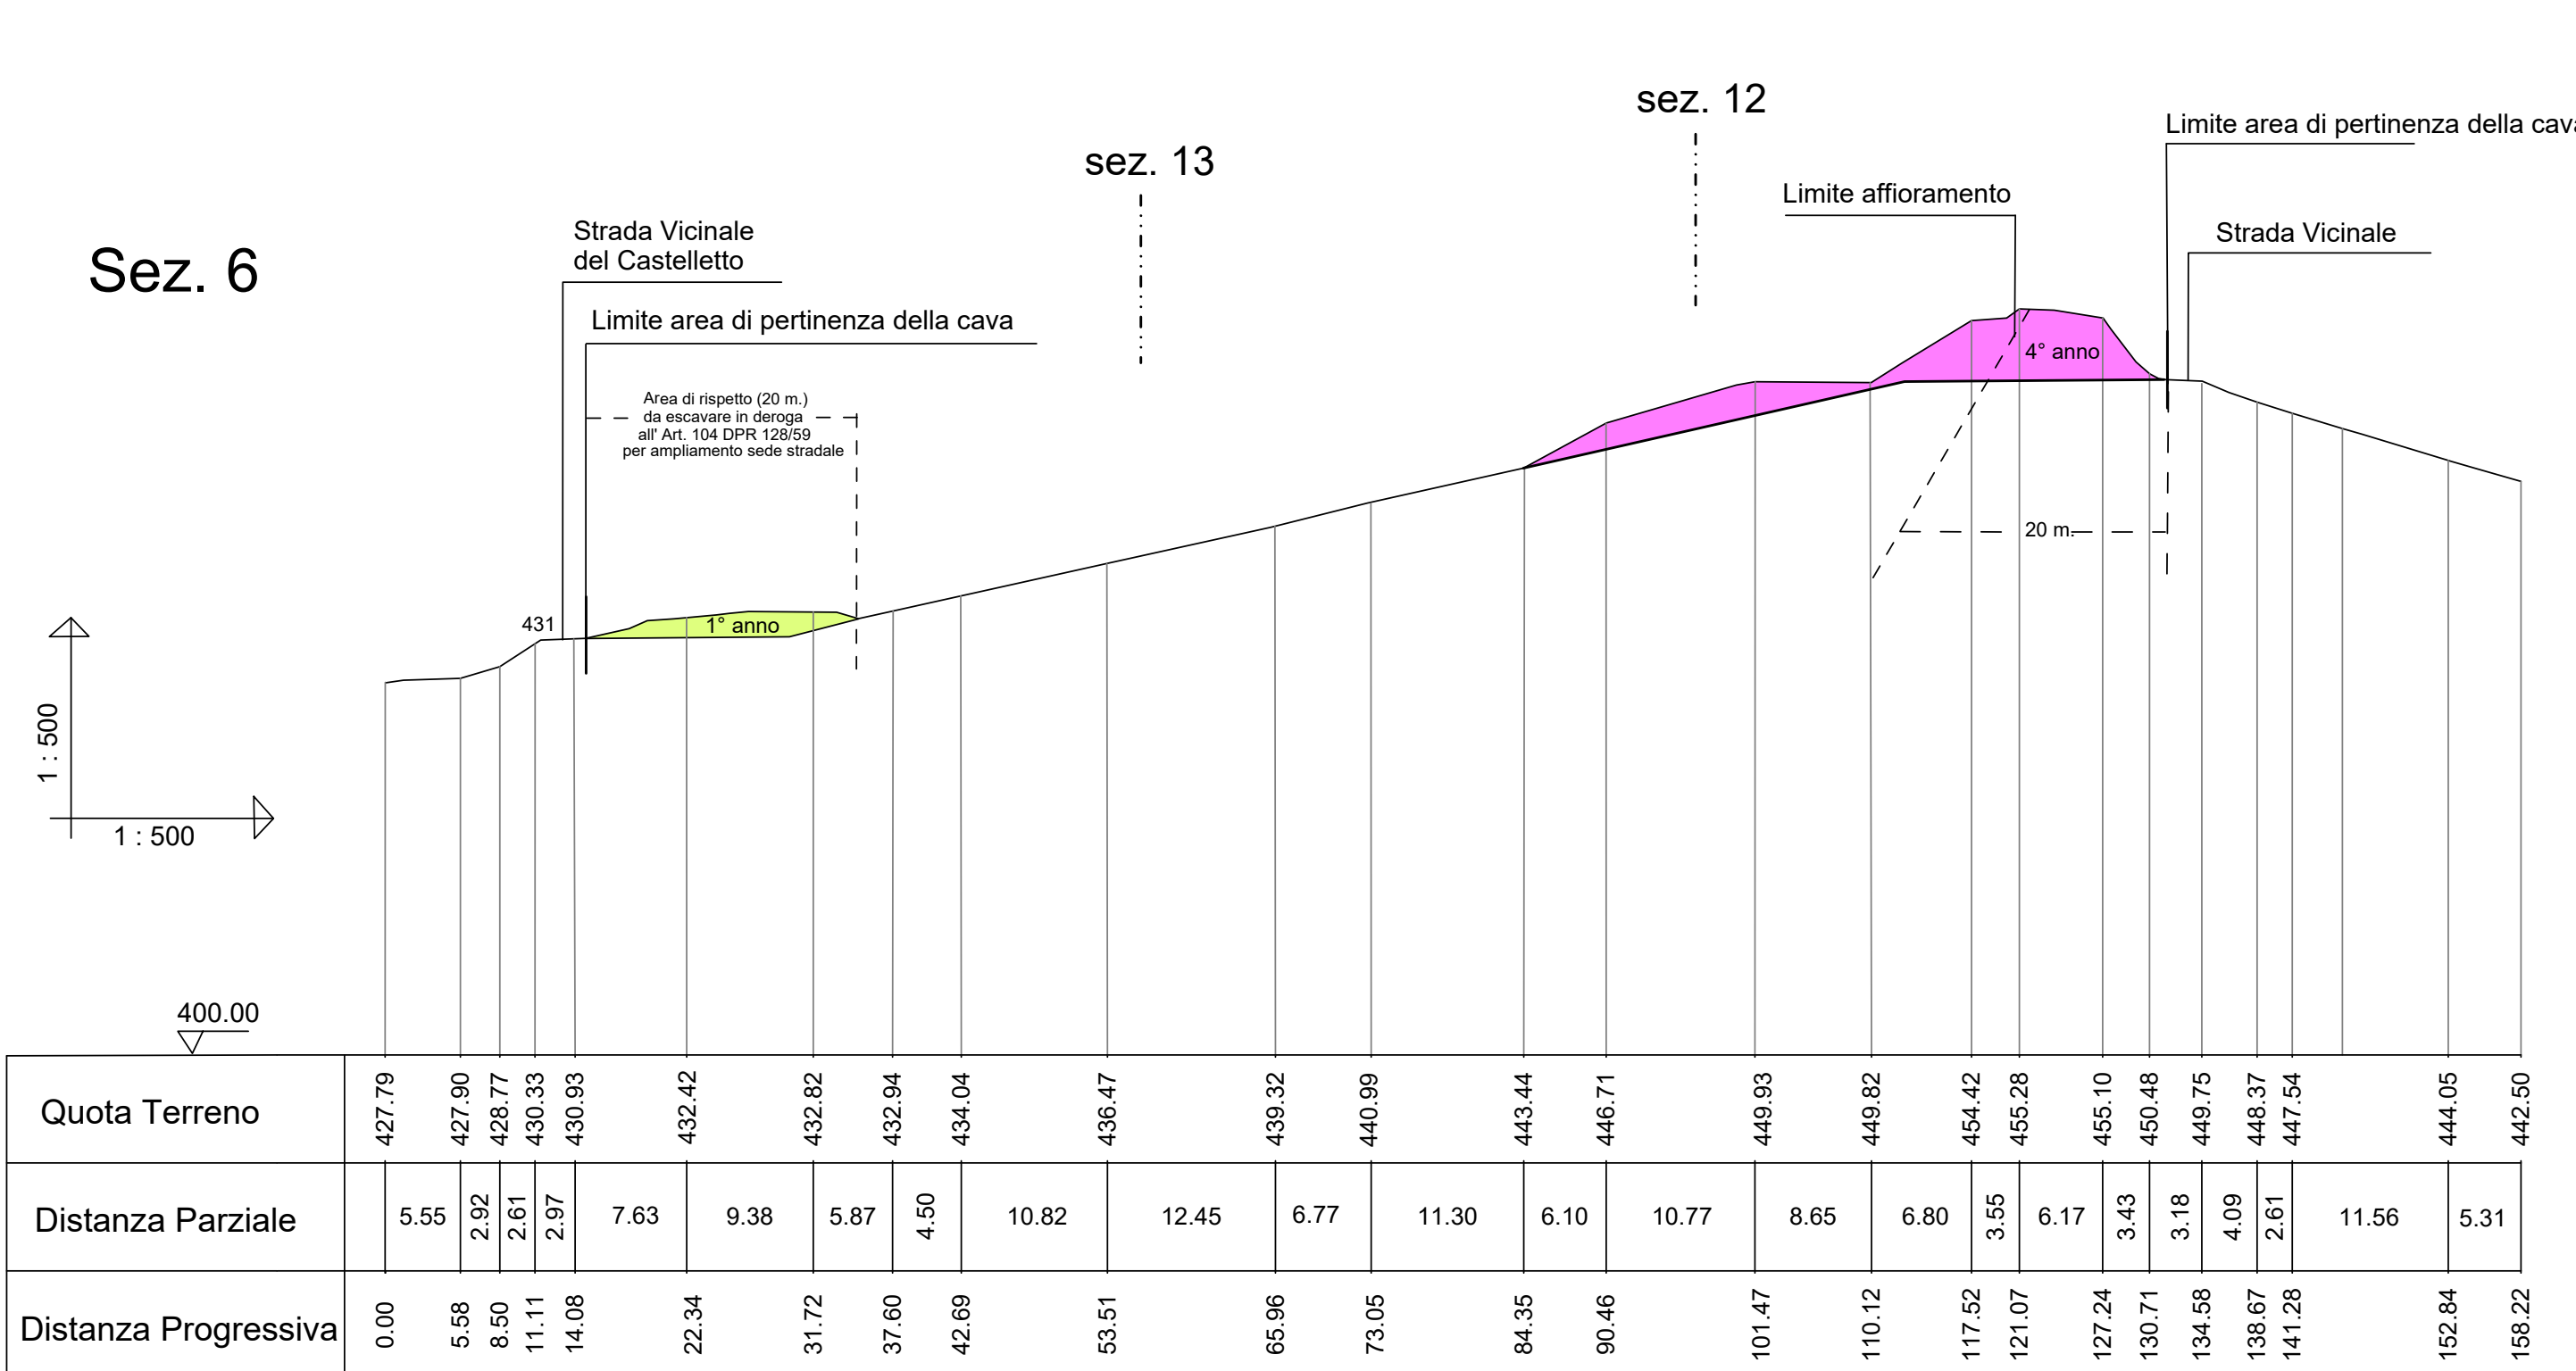


Sez. 5

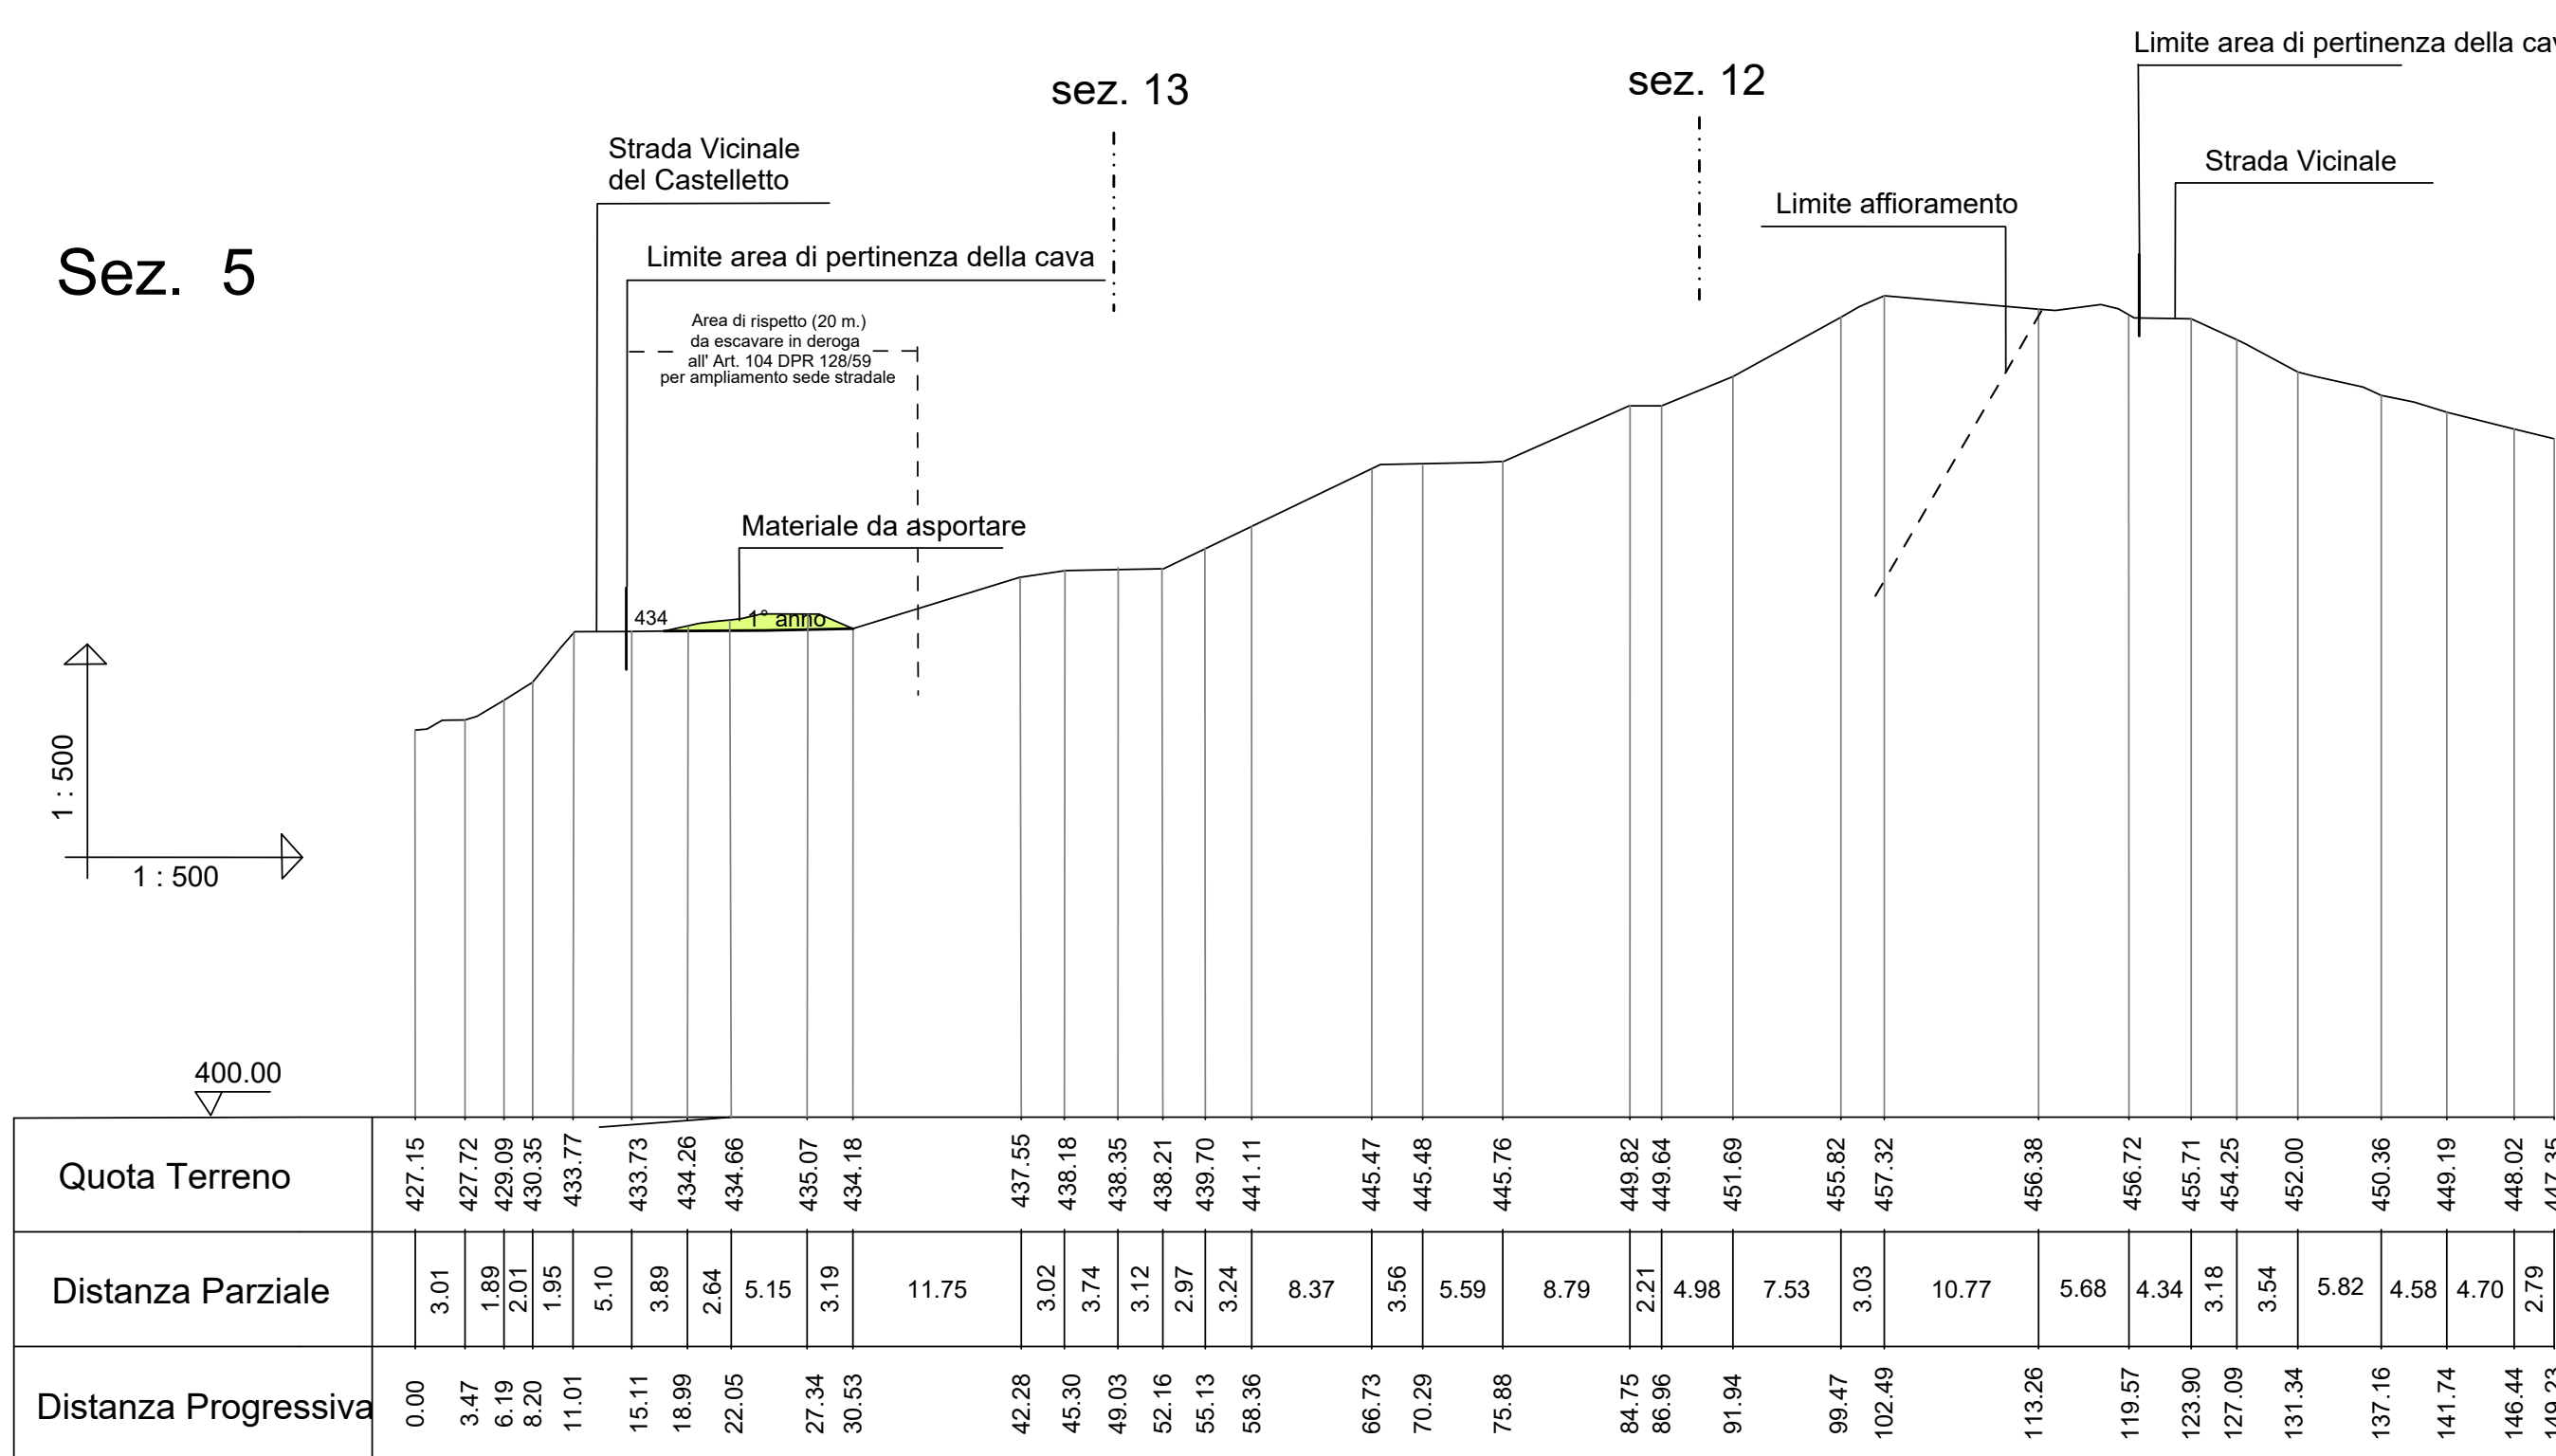


Sez. 4

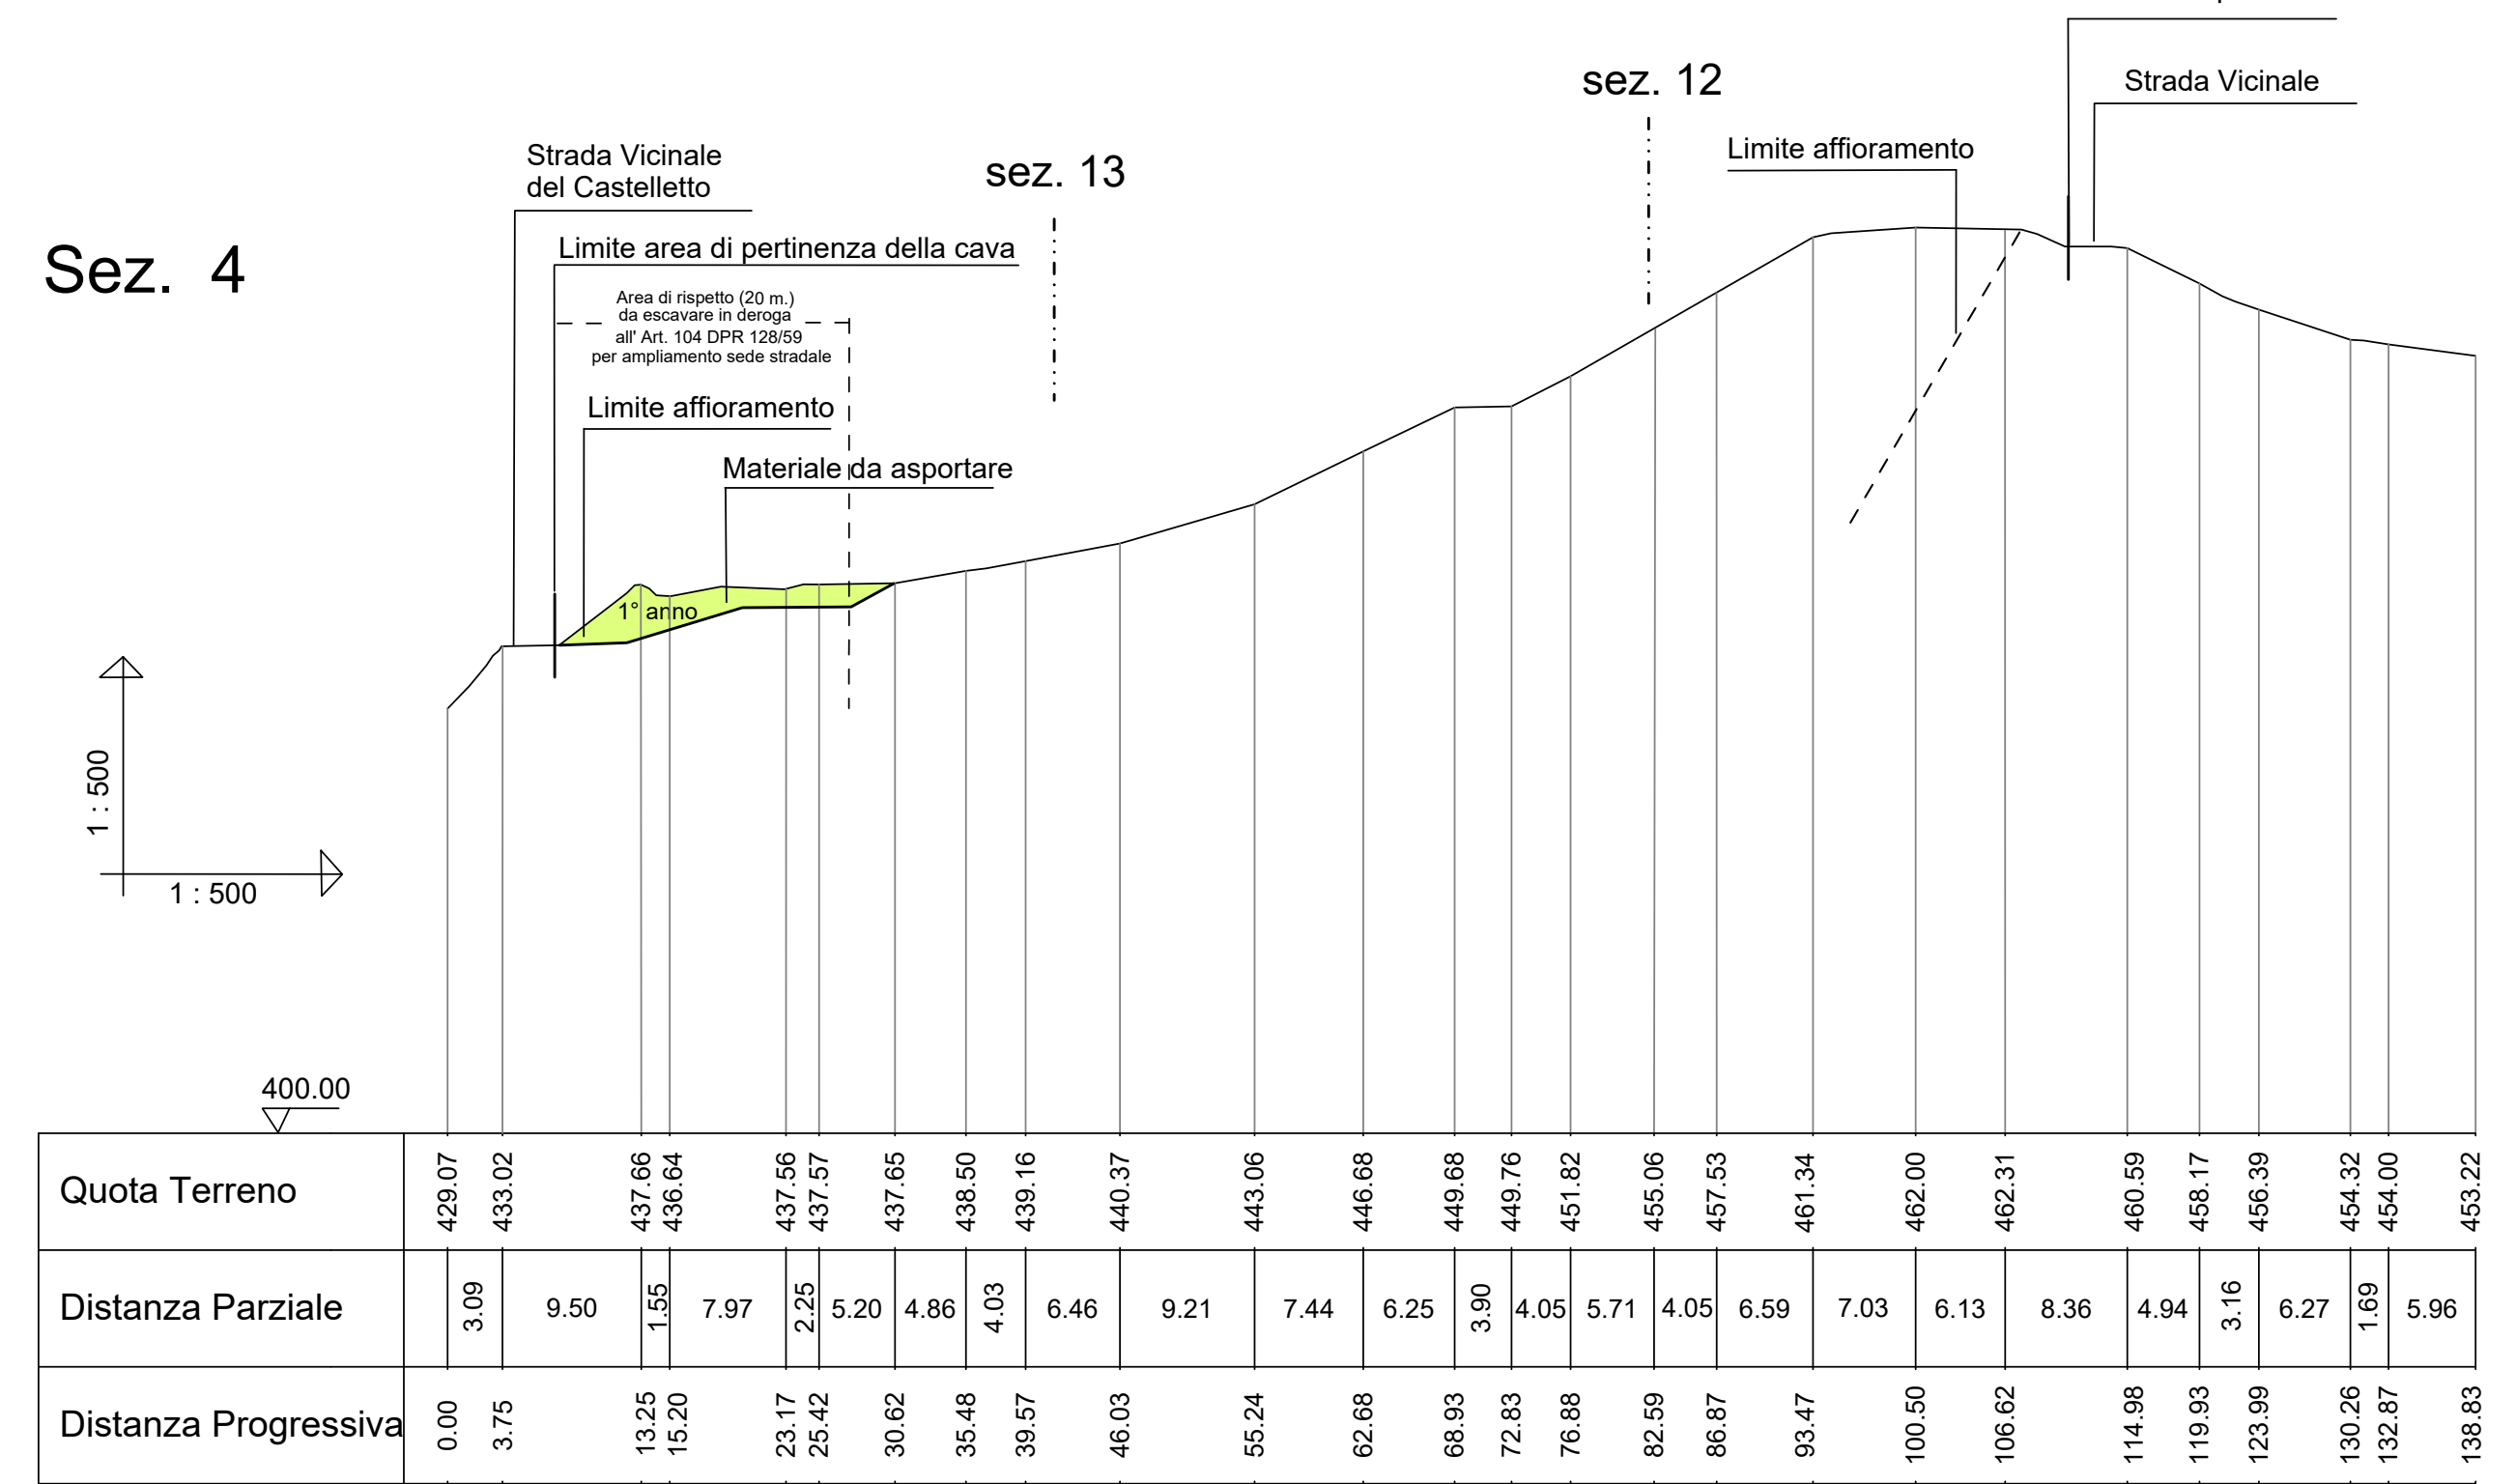


Sez. 3

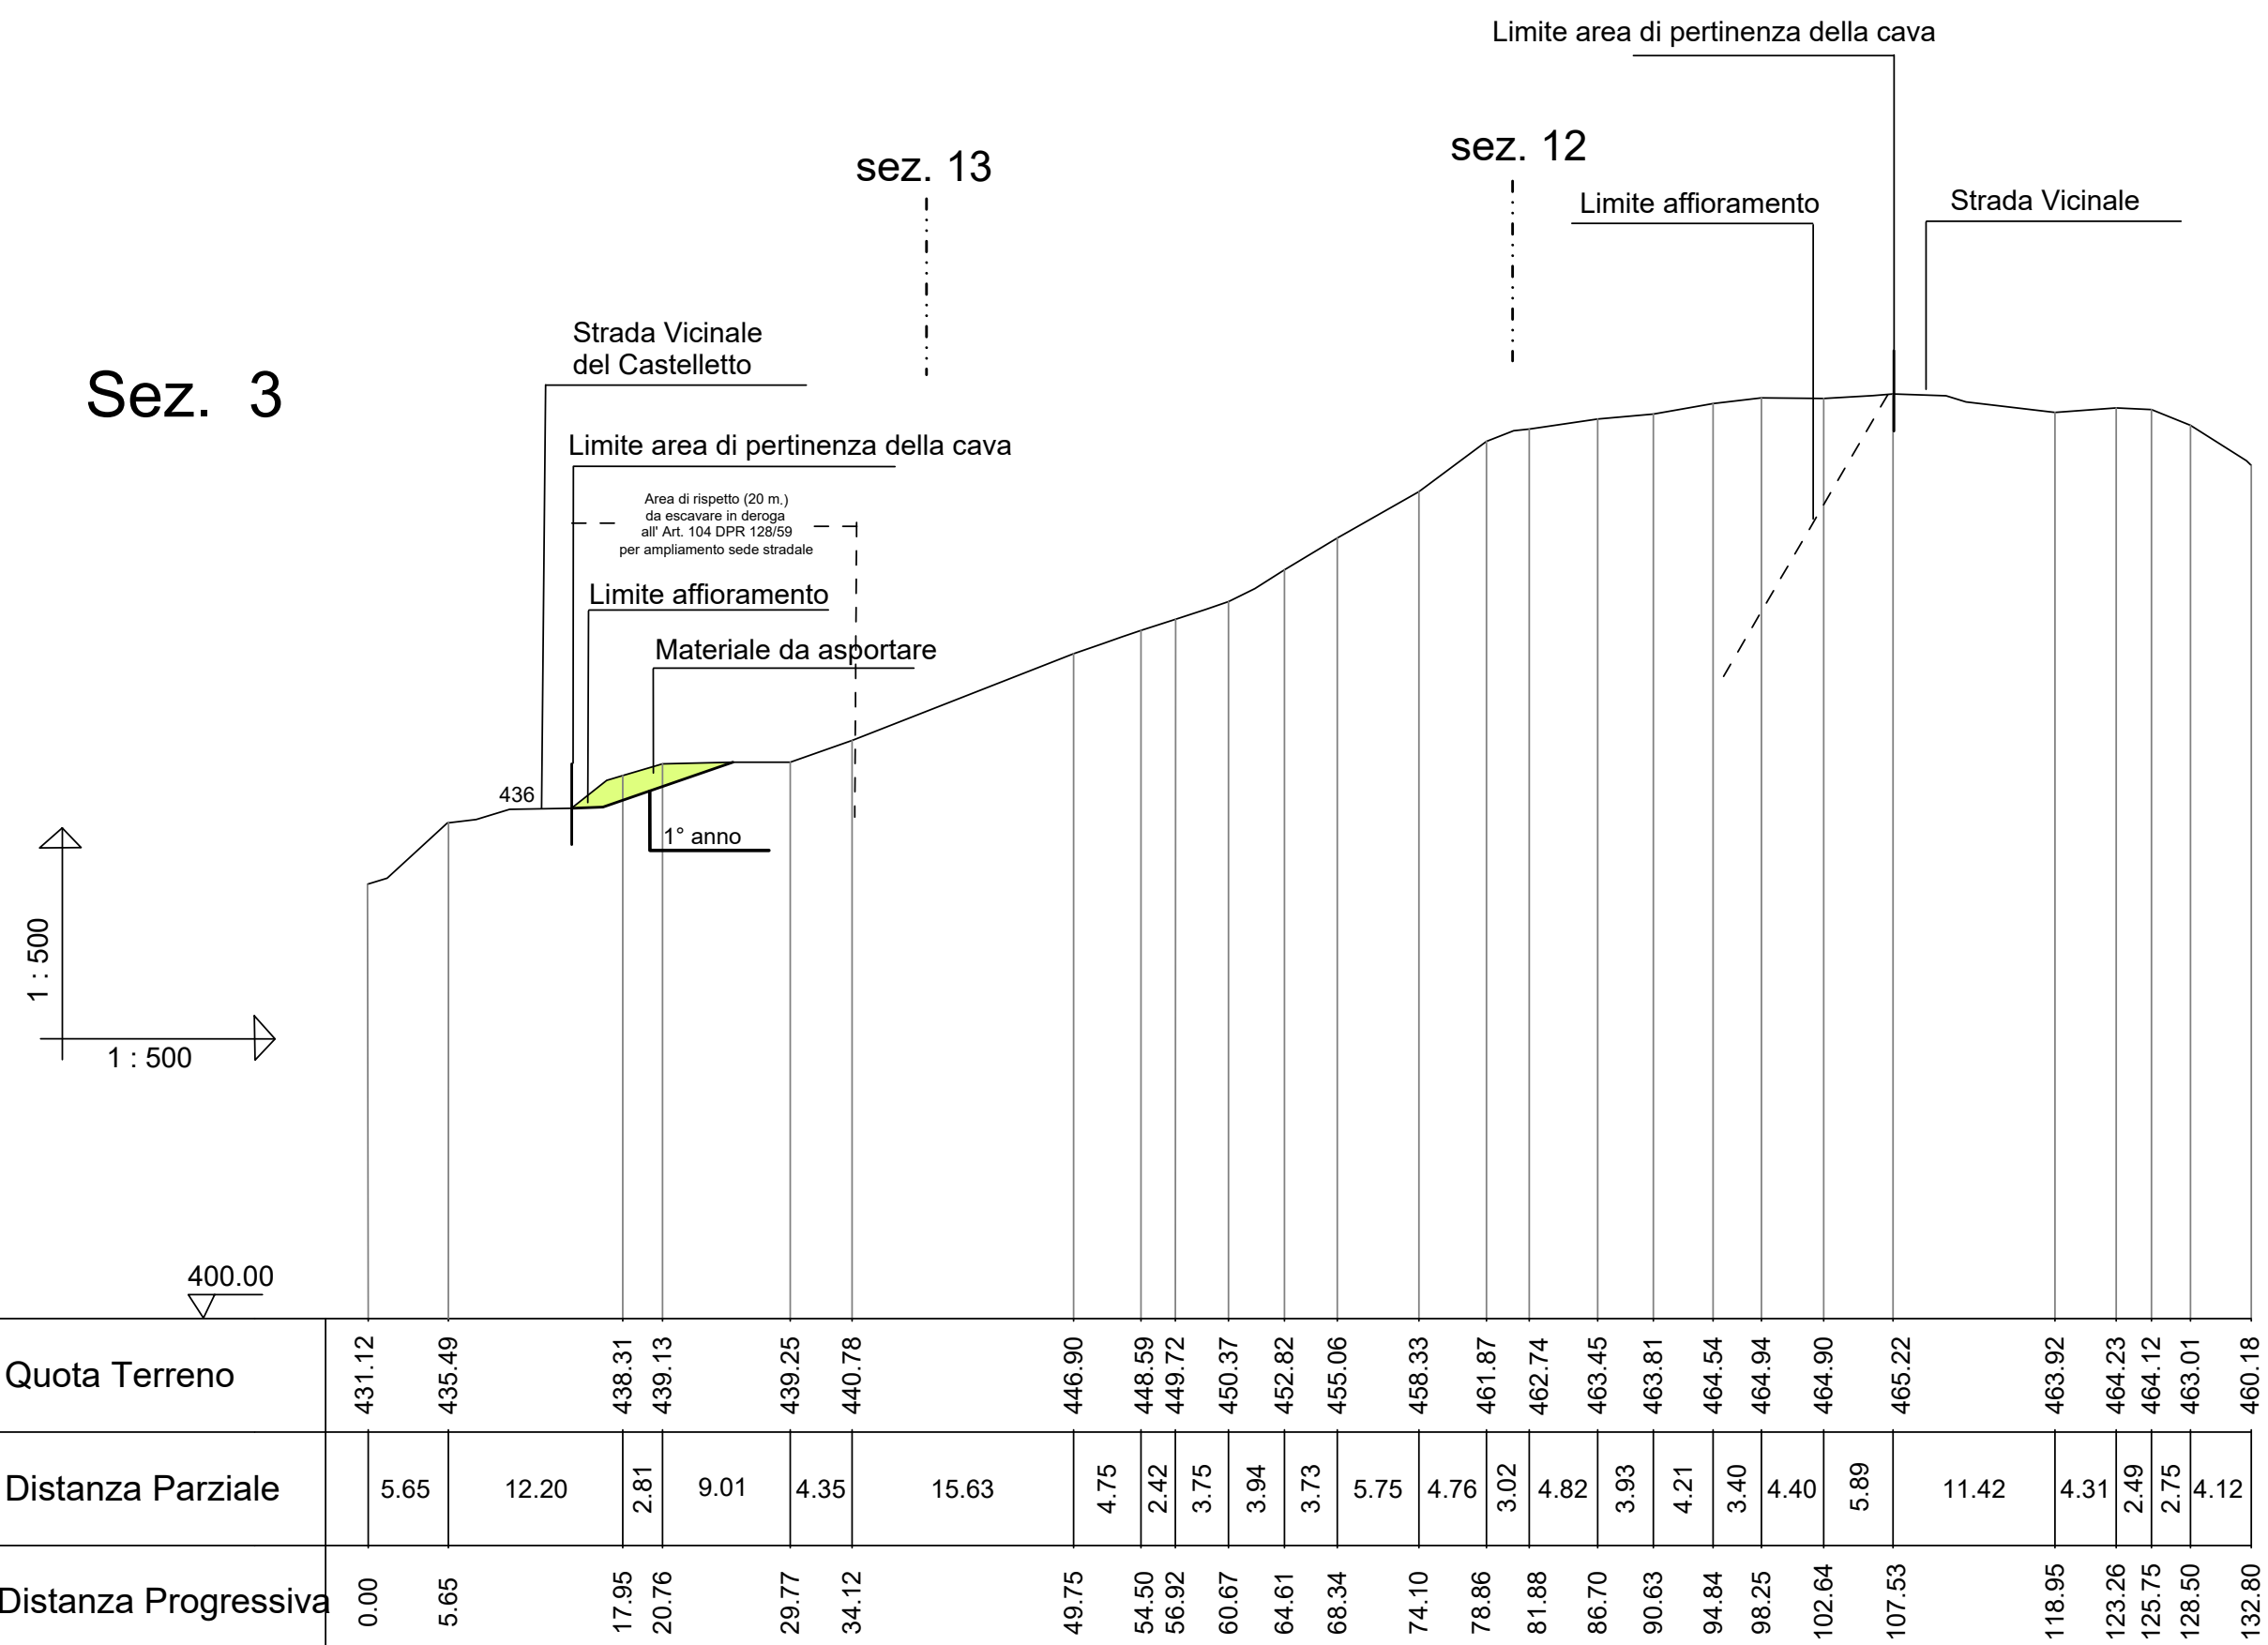

Sez. 2

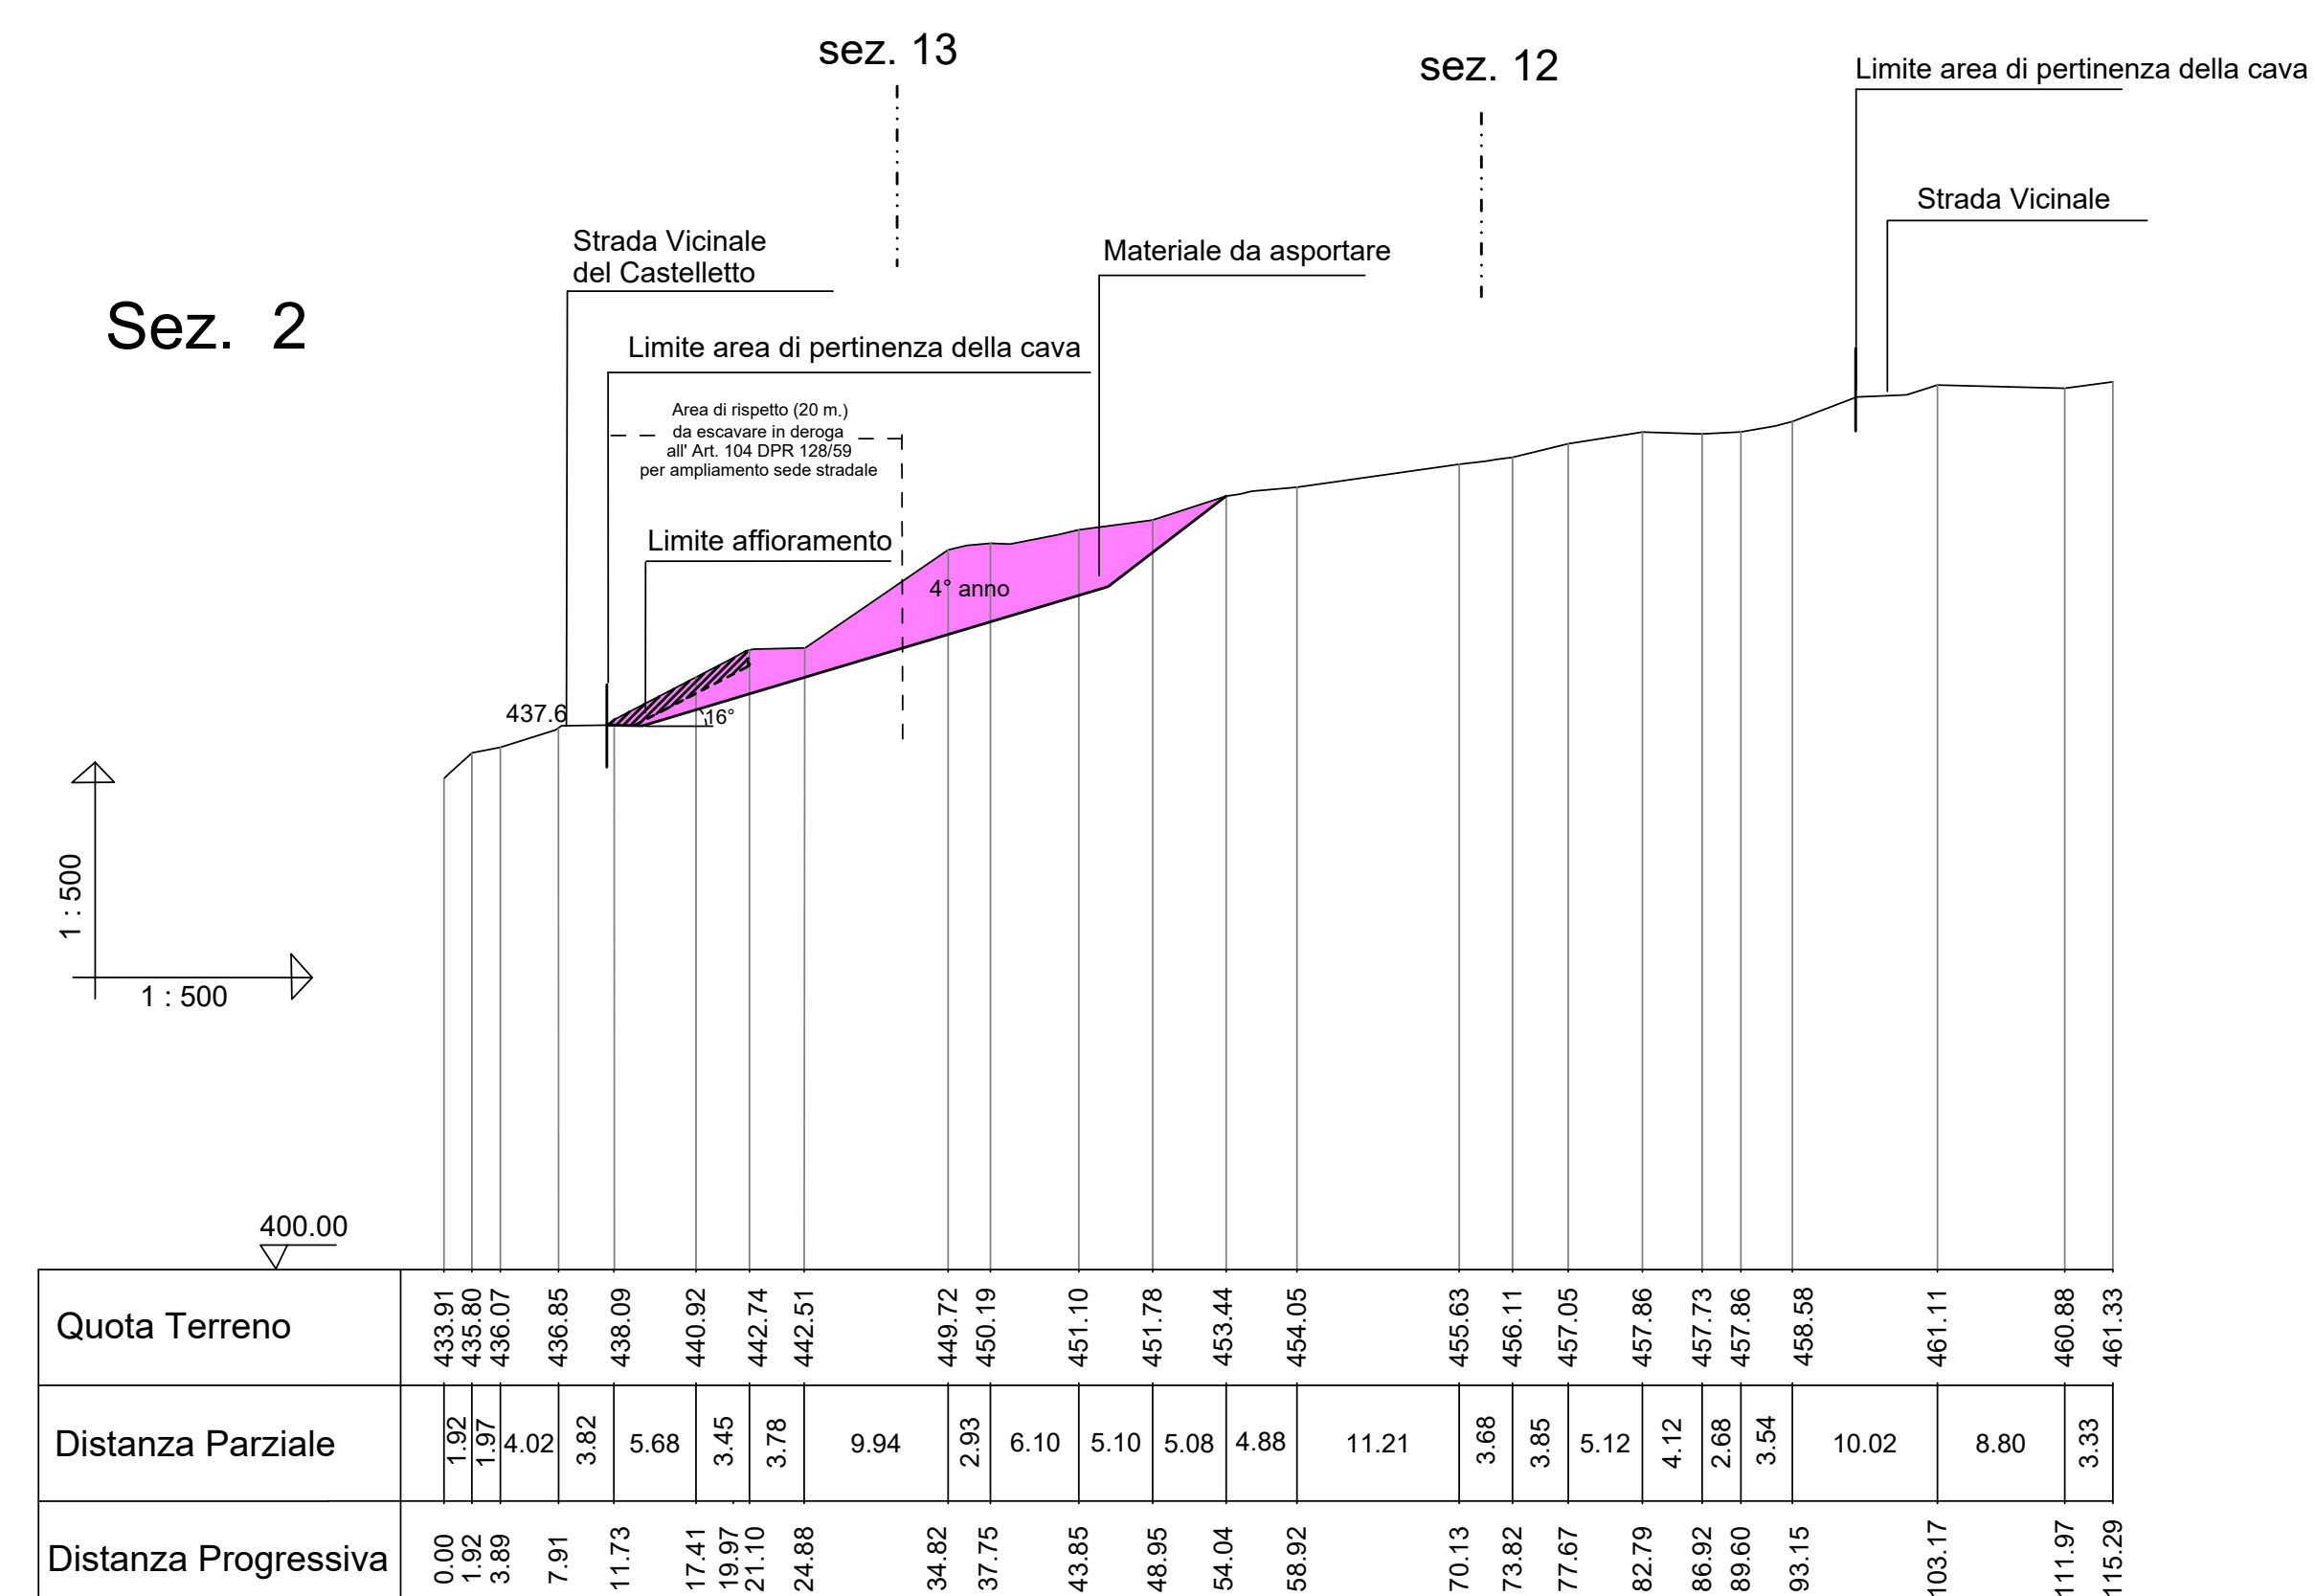

Sez. 1

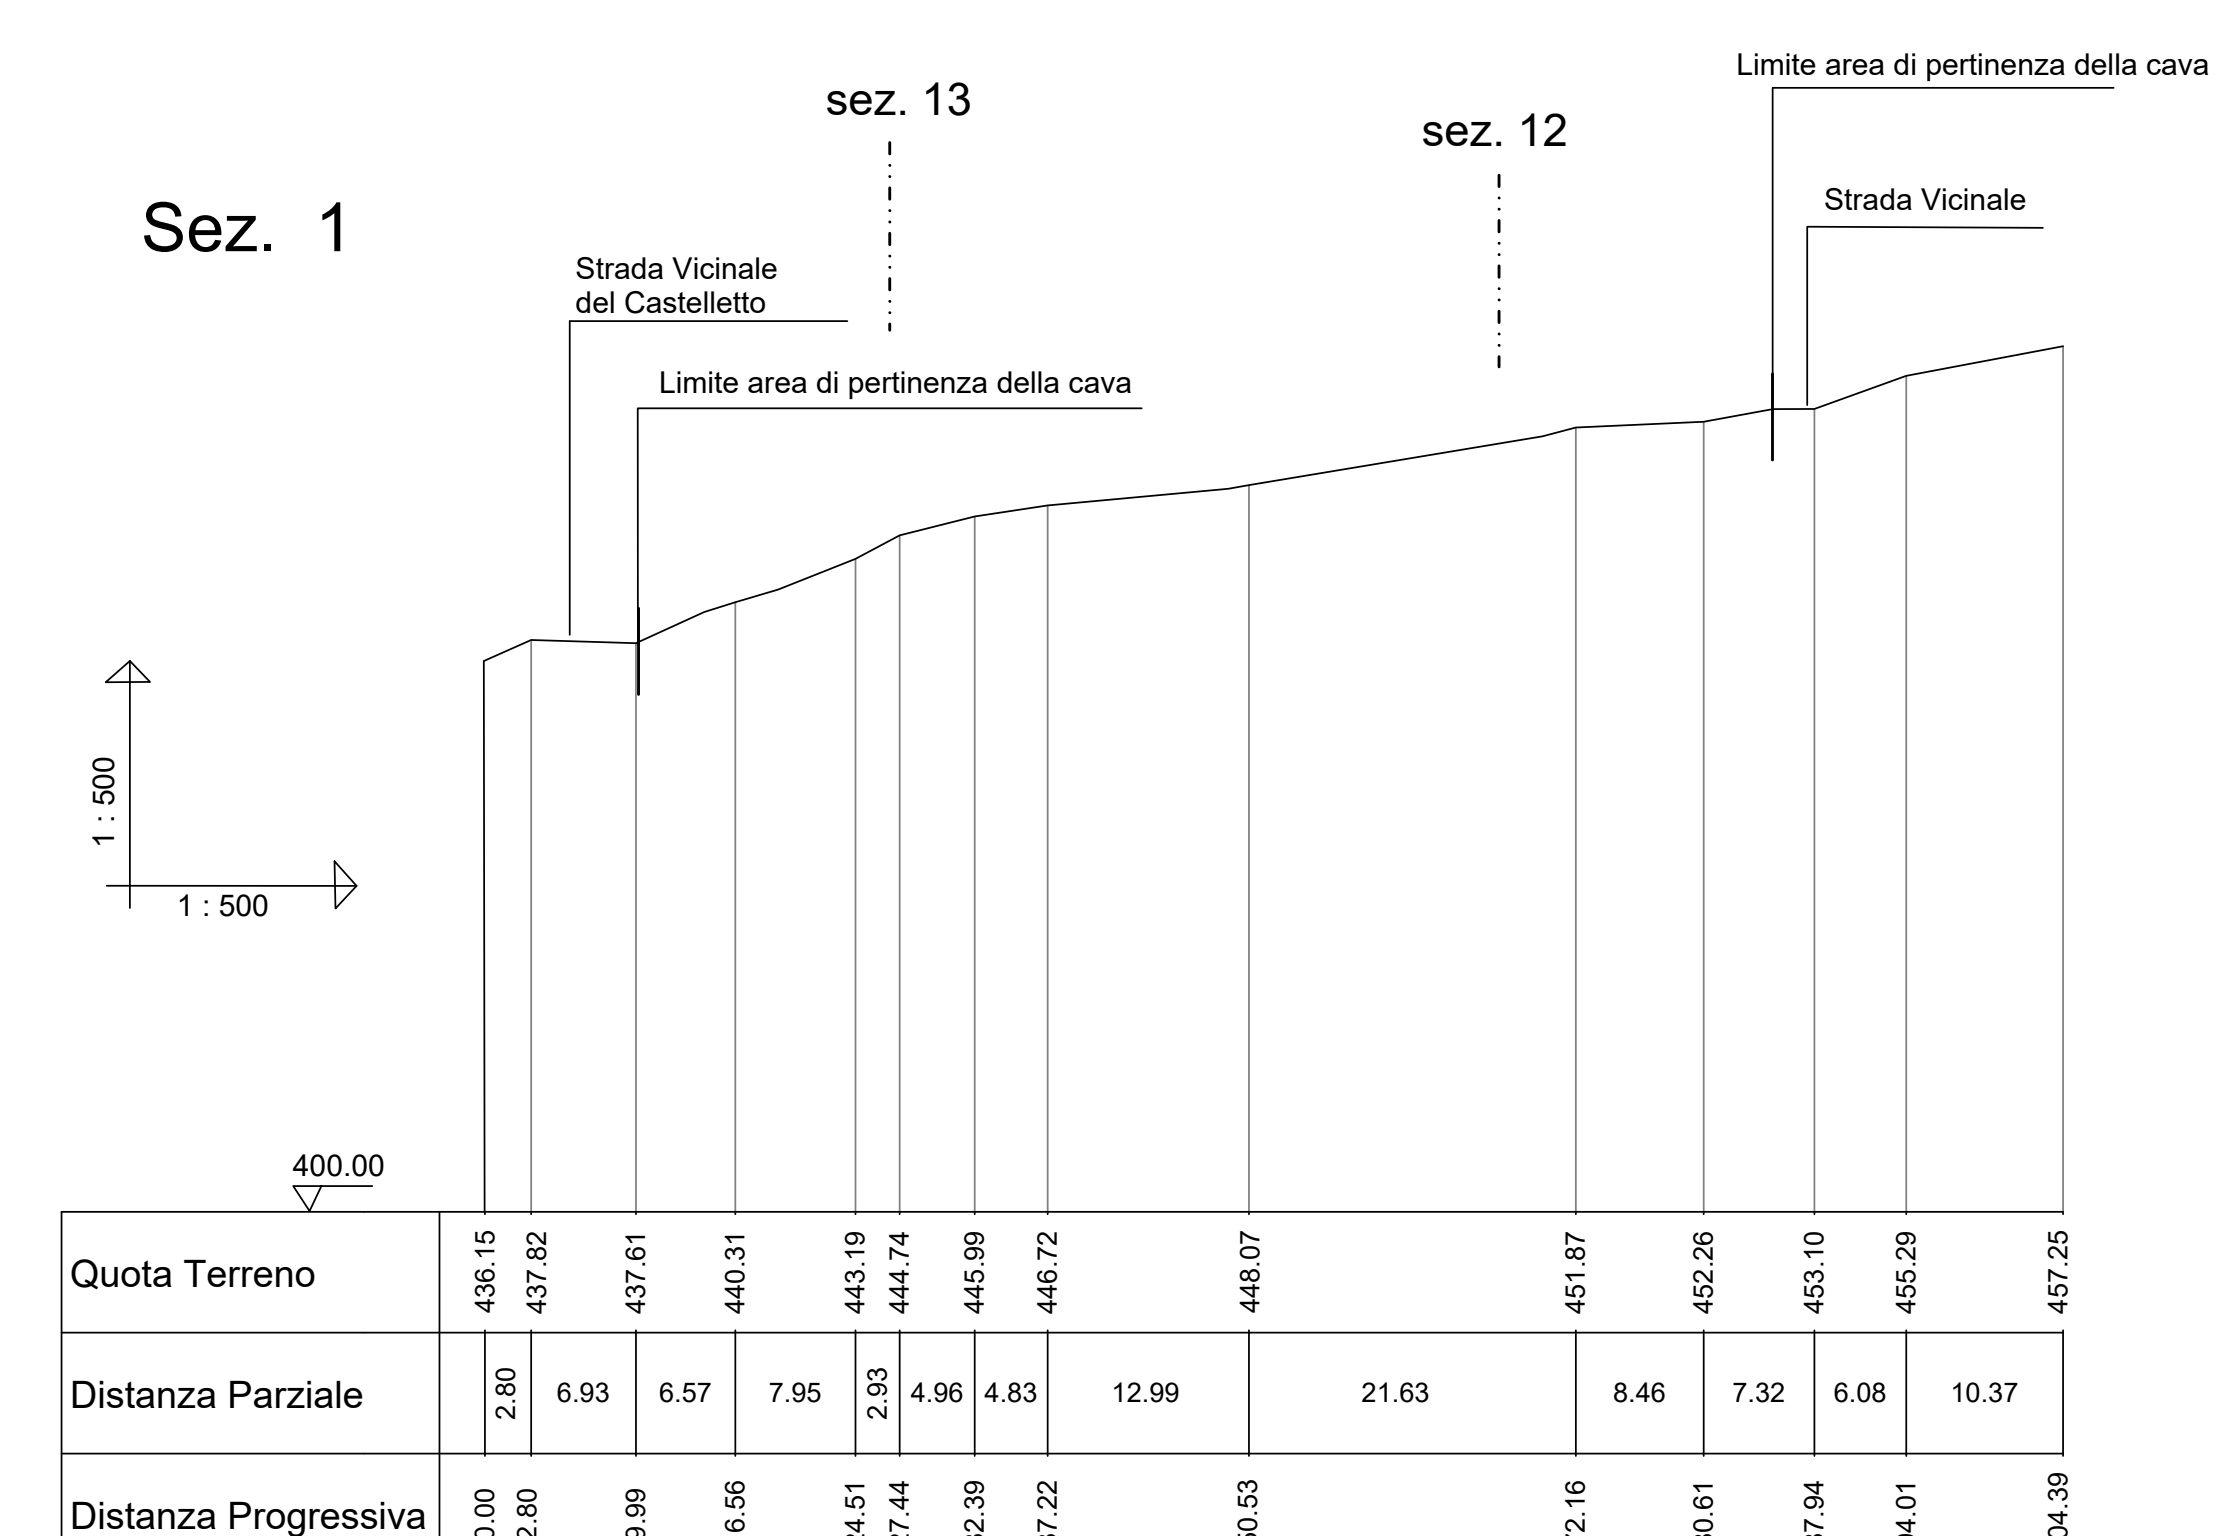

Legenda:
 — profilo attuale
 — profilo di scavo finale

Comune di Medesano Provincia di Parma
 Ambito Estrattivo P.P.2 - Castelletto
 "Completamento Castelletto 3"
PROGETTO ESECUTIVO
 (Procedura ai sensi della L.R. n° 4/2018 art. 20)

INDUSTRIA CEMENTI GIOVANNI ROSSI S.p.A
 Disegno nr. M - P - CA - 017 - 21
 Data Feb.2021 Scala 1:500
 Disegnato da:
 17 Sezioni Trasversali Cubaggio n° 1 - 6