



SEZ. 7

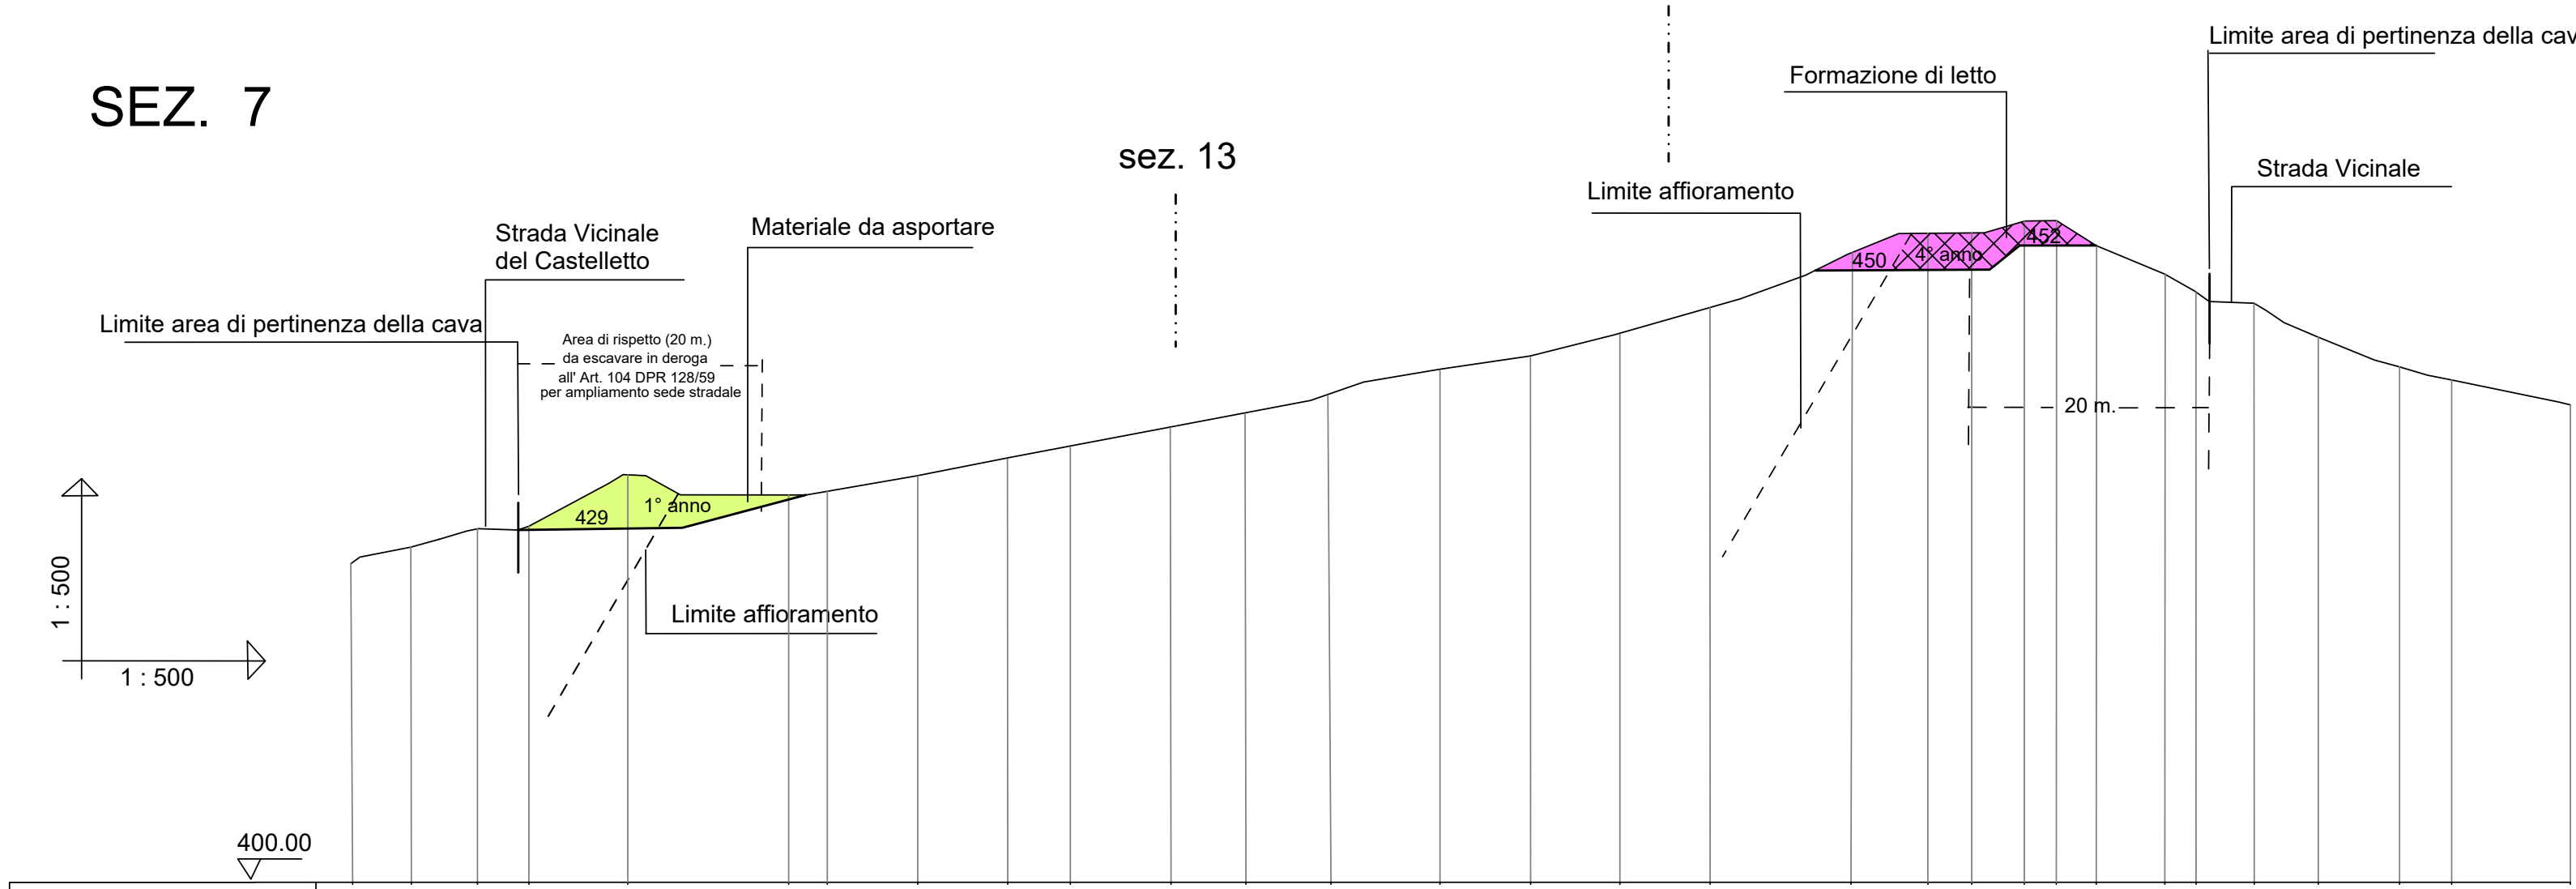


Quota Terreno	427.58	428.00	428.86	429.06	433.29	431.59	431.94	433.15	434.56	434.58	437.24	438.27	439.73	441.79	442.85	444.67	447.12	451.40	453.00	453.01	453.96	454.08	452.02	450.00	448.89	446.07	444.49	442.07	441.00	438.97
Distanza Parziale	4.79	5.40	10.19	14.39	22.47	36.60	38.76	46.14	53.48	58.00	66.82	72.93	79.88	88.78	96.18	103.47	110.83	122.34	128.62	132.20	136.49	139.11	142.36	147.96	150.51	155.26	160.49	167.13	171.38	181.08
Distanza Progressiva	0.00	4.79	10.19	14.39	22.47	36.60	38.76	46.14	53.48	58.00	66.82	72.93	79.88	88.78	96.18	103.47	110.83	122.34	128.62	132.20	136.49	139.11	142.36	147.96	150.51	155.26	160.49	167.13	171.38	181.08

SEZ. 8

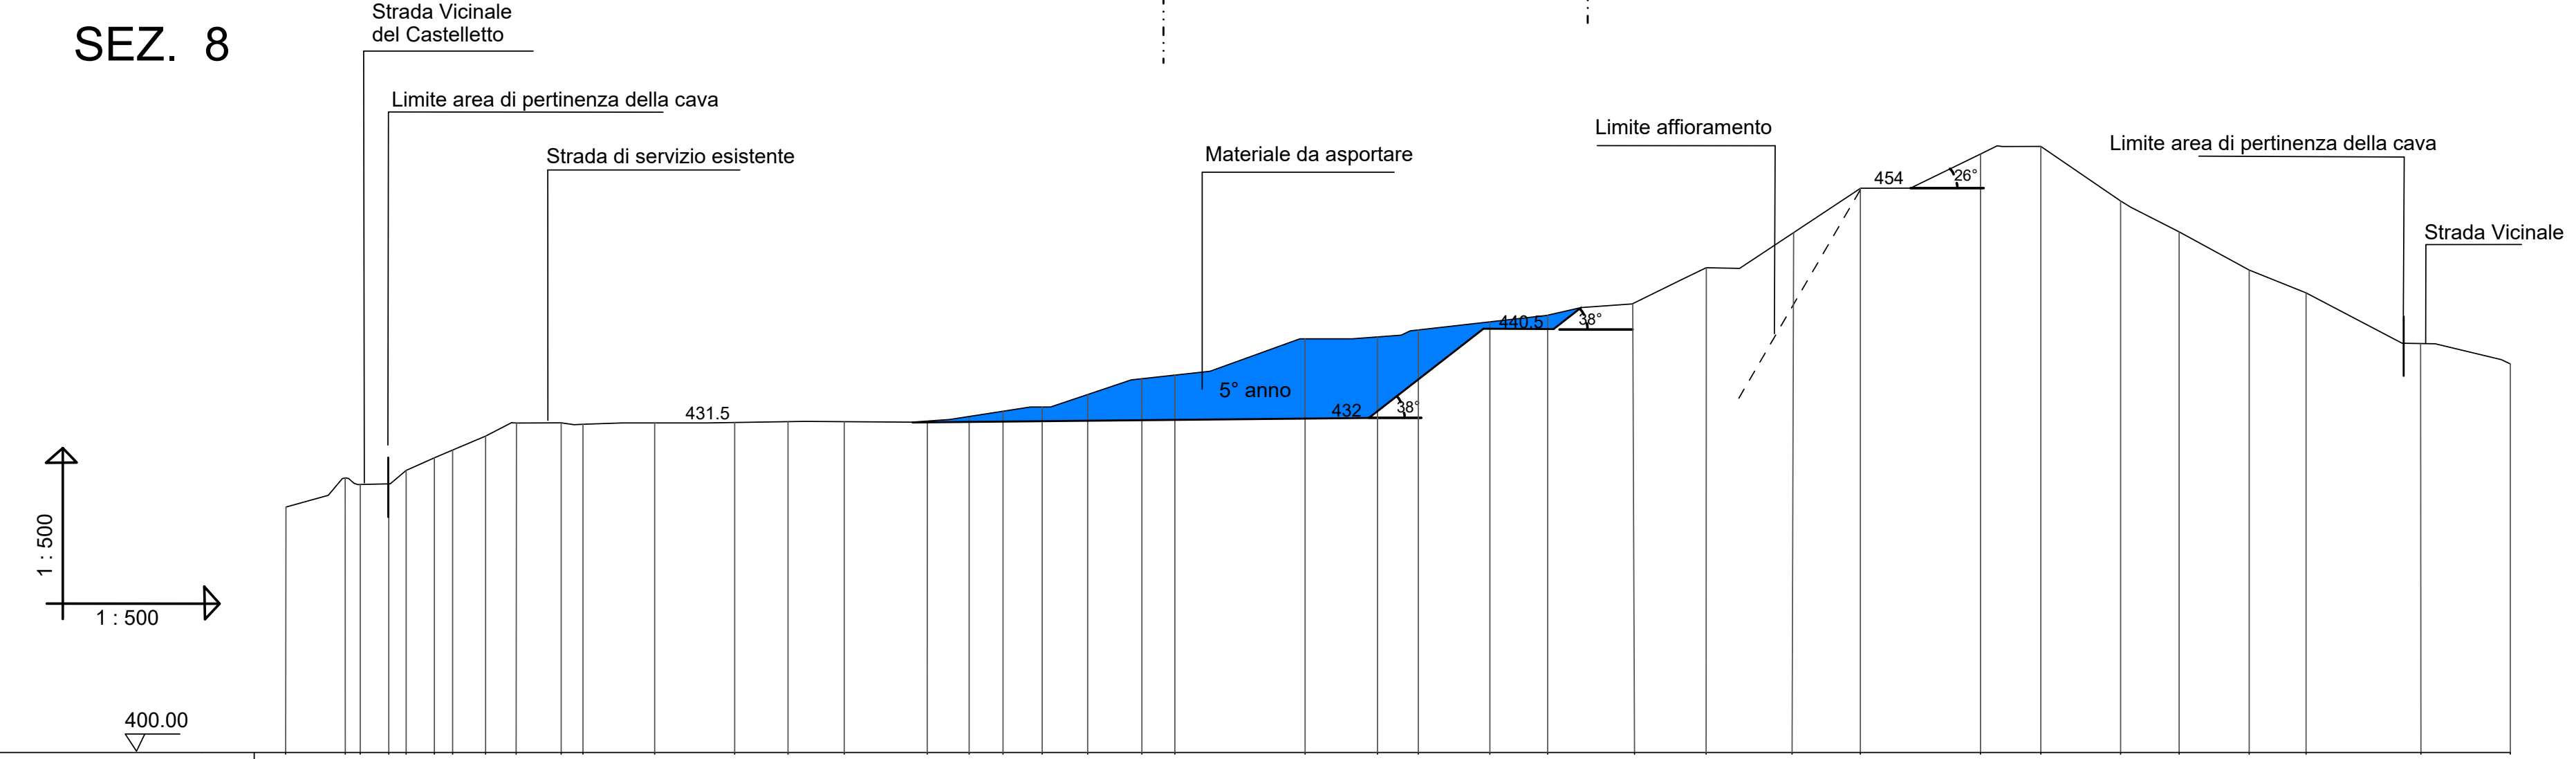


Quota Terreno	423.07	428.34	425.35	425.37	428.17	430.25	431.76	431.51	431.50	431.54	431.63	431.62	431.64	432.04	432.59	432.03	434.22	434.22	435.73	436.08	439.55	439.73	440.39	441.17	441.80	442.86	446.41	449.63	453.93	457.17	457.94	462.73	461.88	449.77	446.12	443.94	440.25	437.15	
Distanza Parziale	5.71	7.21	2.65	1.96	2.69	3.18	4.31	2.09	6.86	7.63	5.15	3.73	7.93	4.01	3.24	3.75	4.35	5.18	3.16	12.09	6.92	3.91	6.84	5.53	8.16	6.90	8.22	6.16	11.49	5.41	7.63	5.32	6.70	4.99	10.99	8.56	437.15		
Distanza Progressiva	0.00	5.71	8.36	10.32	13.01	16.19	20.50	22.59	29.45	37.08	42.23	46.00	53.93	57.94	61.18	64.93	69.28	74.46	77.62	89.71	96.63	100.54	107.38	112.91	119.87	126.77	134.99	141.15	152.64	158.05	165.68	173.31	178.63	184.62	195.61	206.60	215.19	223.78	232.37

SEZ. 9

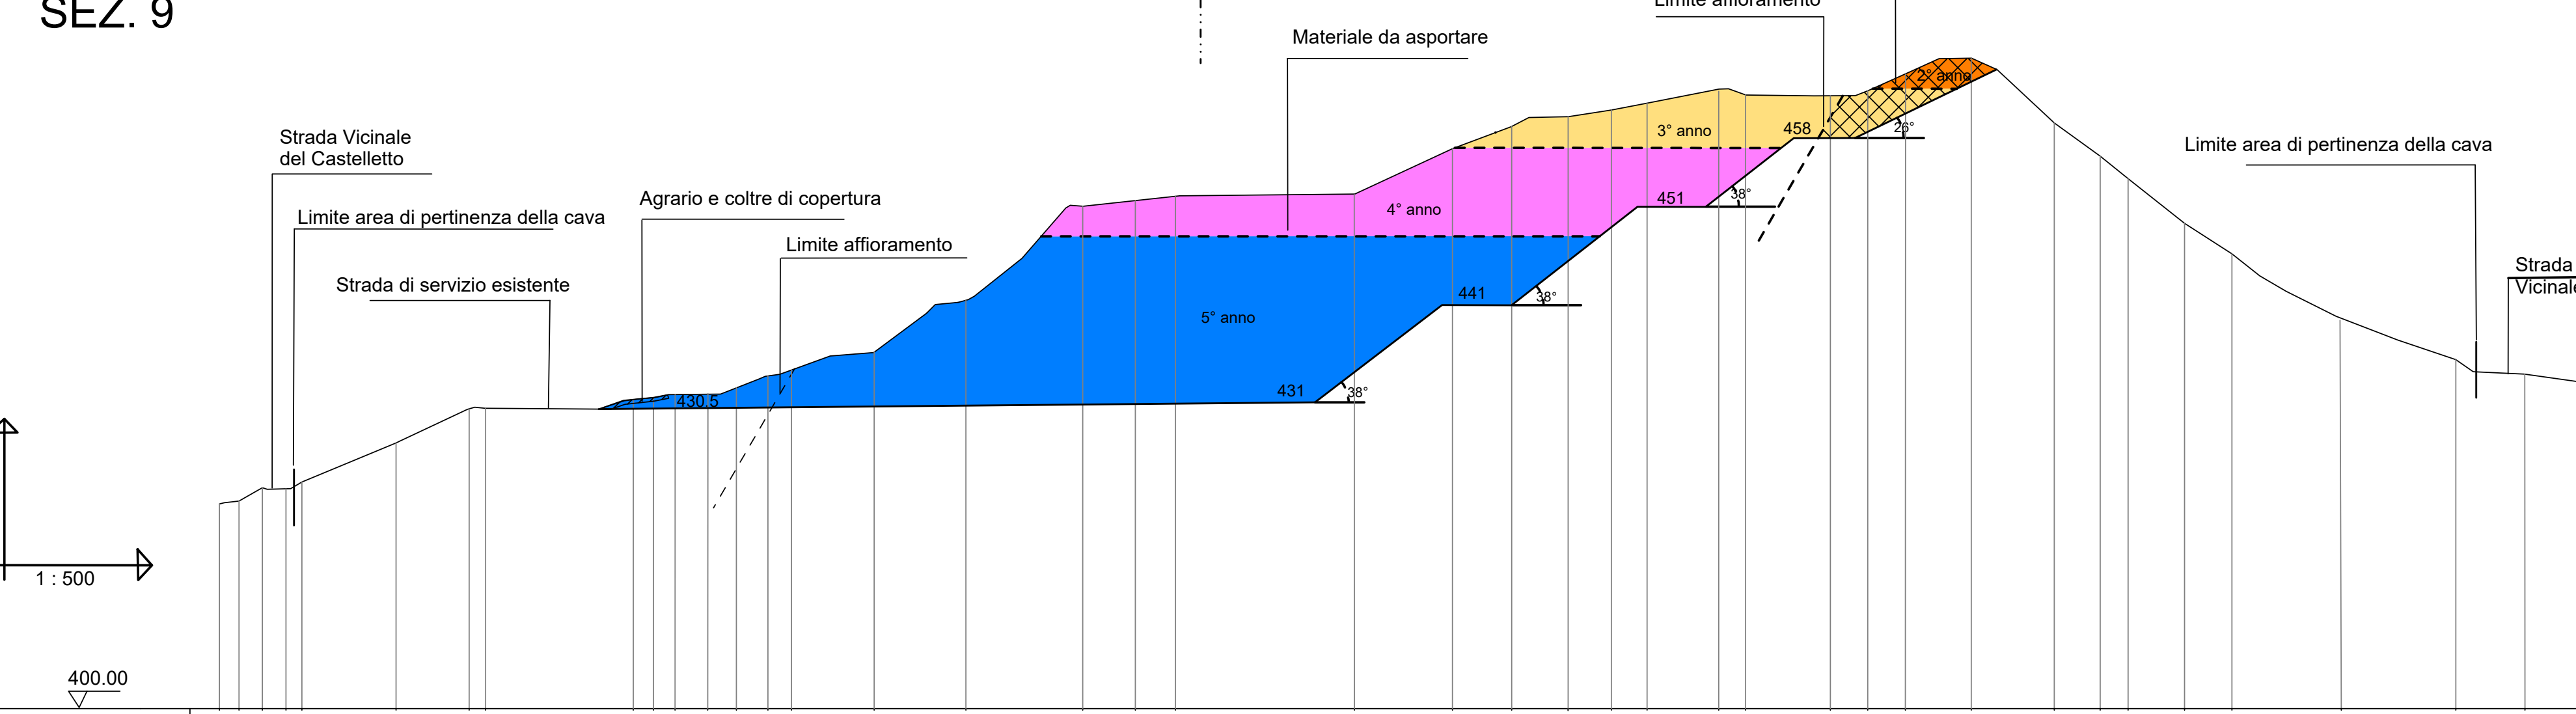

Quota Terreno	421.03	421.09	422.45	422.34	423.03	427.00	430.64	430.81	431.41	431.92	432.13	432.65	433.85	434.41	438.25	441.50	451.04	451.63	452.06	452.49	459.91	459.16	460.84	461.59	462.76	462.34	462.28	462.75	464.38	466.16	469.53	466.15	463.87	449.32	446.22	439.55	435.46	434.40	433.16	
Distanza Parziale	1.96	2.37	1.62	0.38	9.57	7.43	1.48	15.01	2.05	2.19	3.33	2.91	3.22	2.39	8.41	9.32	11.87	5.34	3.73	452.06	18.20	9.96	5.80	4.00	3.64	3.64	7.28	2.73	6.91	3.79	3.82	6.70	7.65	4.67	2.79	4.53	8.73	4.93	7.03	5.89
Distanza Progressiva	0.00	1.96	3.92	4.30	13.87	21.30	22.78	37.79	39.84	42.03	45.36	48.27	51.57	53.96	62.37	71.69	83.56	88.90	92.63	137.83	147.79	157.75	163.55	167.64	171.38	175.02	181.93	185.64	189.46	193.25	197.04	203.79	211.44	216.11	220.78	225.45	230.12	235.01	240.90	246.79

SEZ. 10

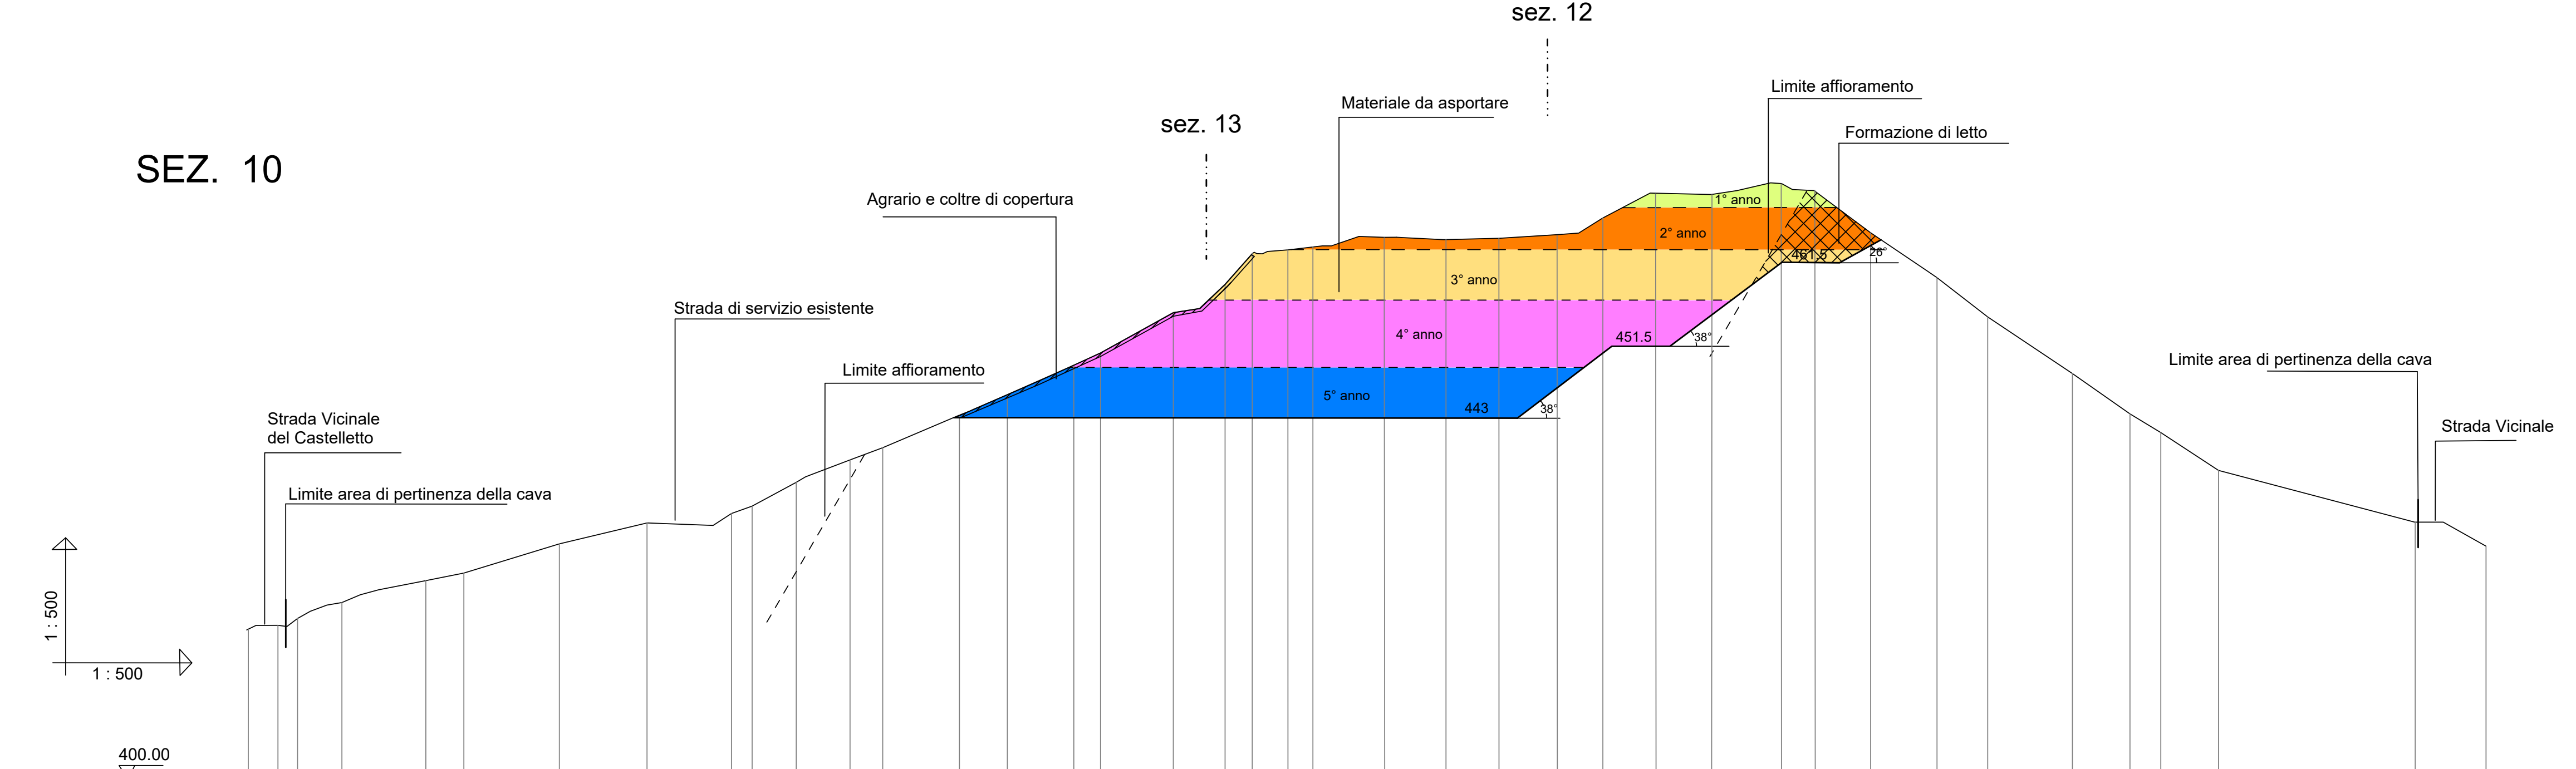


Quota Terreno	417.91	418.34	419.16	421.05	423.65	424.55	428.02	430.51	431.64	432.50	433.34	438.00	439.45	443.32	445.76	449.25	450.73	455.52	458.86	462.52	463.96	463.22	464.34	464.20	464.36	464.68	466.74	469.61	469.56	470.61	470.03	465.00	459.07	455.00	448.27	443.47	441.25	439.75	430.89	427.75
Distanza Parziale	3.53	2.33	5.27	9.96	4.53	11.34	10.41	10.03	2.46	5.23	6.40	3.89	9.11	5.19	7.90	3.17	8.65	6.14	3.23	4.24	2.65	8.53	7.29	6.30	6.93	5.41	6.31	6.61	6.68	4.01	6.11	7.90	6.03	10.06	6.84	3.66	6.86	23.37	8.41	
Distanza Progressiva	0.00	3.53	5.86	11.13	21.09	26.62	36.96	47.37	57.40	59.87	65.10	71.50	75.38	84.49	90.18	98.08	101.25	109.90	116.06	119.28	123.52	126.49	135.01	142.30	148.59	155.52	160.94	167.25	173.86	180.17	186.17	192.75	200.63	206.66	216.71	223.56	227.22	234.07	257.44	265.85

SEZ. 11



Quota Terreno	418.39	418.88	417.90	416.63	421.62	423.02	424.45	426.54	429.66	430.95	432.88	435.00	436.85	440.00	444.90	448.59	455.97	457.33	460.00	462.59	465.06	467.54	467.57	468.83	469.18	469.82	470.65	472.96	474.33	474.08	475.61	475.17	472.24	469.57	462.73	446.34	431.96	427.51	425.97	425.31	424.69
Distanza Parziale	1.84	3.03	9.00	13.21	10.50	7.33	10.91	4.96	5.33	3.74	5.65	7.77	2.75	11.09	7.76	14.52	2.32	5.09	4.80	4.90	3.77	3.75	3.75	2.45	2.62	4.21	3.70	4.95	11.28	4.85	7.13	4.32	4.68	19.76	27.06	19.00	3.55	1.54	2.89	424.69	
Distanza Progressiva	0.00	1.84	5.87	9.00	22.21	29.71	40.64	50.95	55.91	61.24	64.98	70.64	73.40	84.53	92.28	100.59	115.11	117.83	122.83	128.02	132.83	137.73	138.50	143.25	145.19	147.64	150.26	154.48	158.18	163.12	174.40	179.25	186.38	190.70	199.61	203.16	206.60	210.15	211.69	213.23	214.82

SEZ. 12

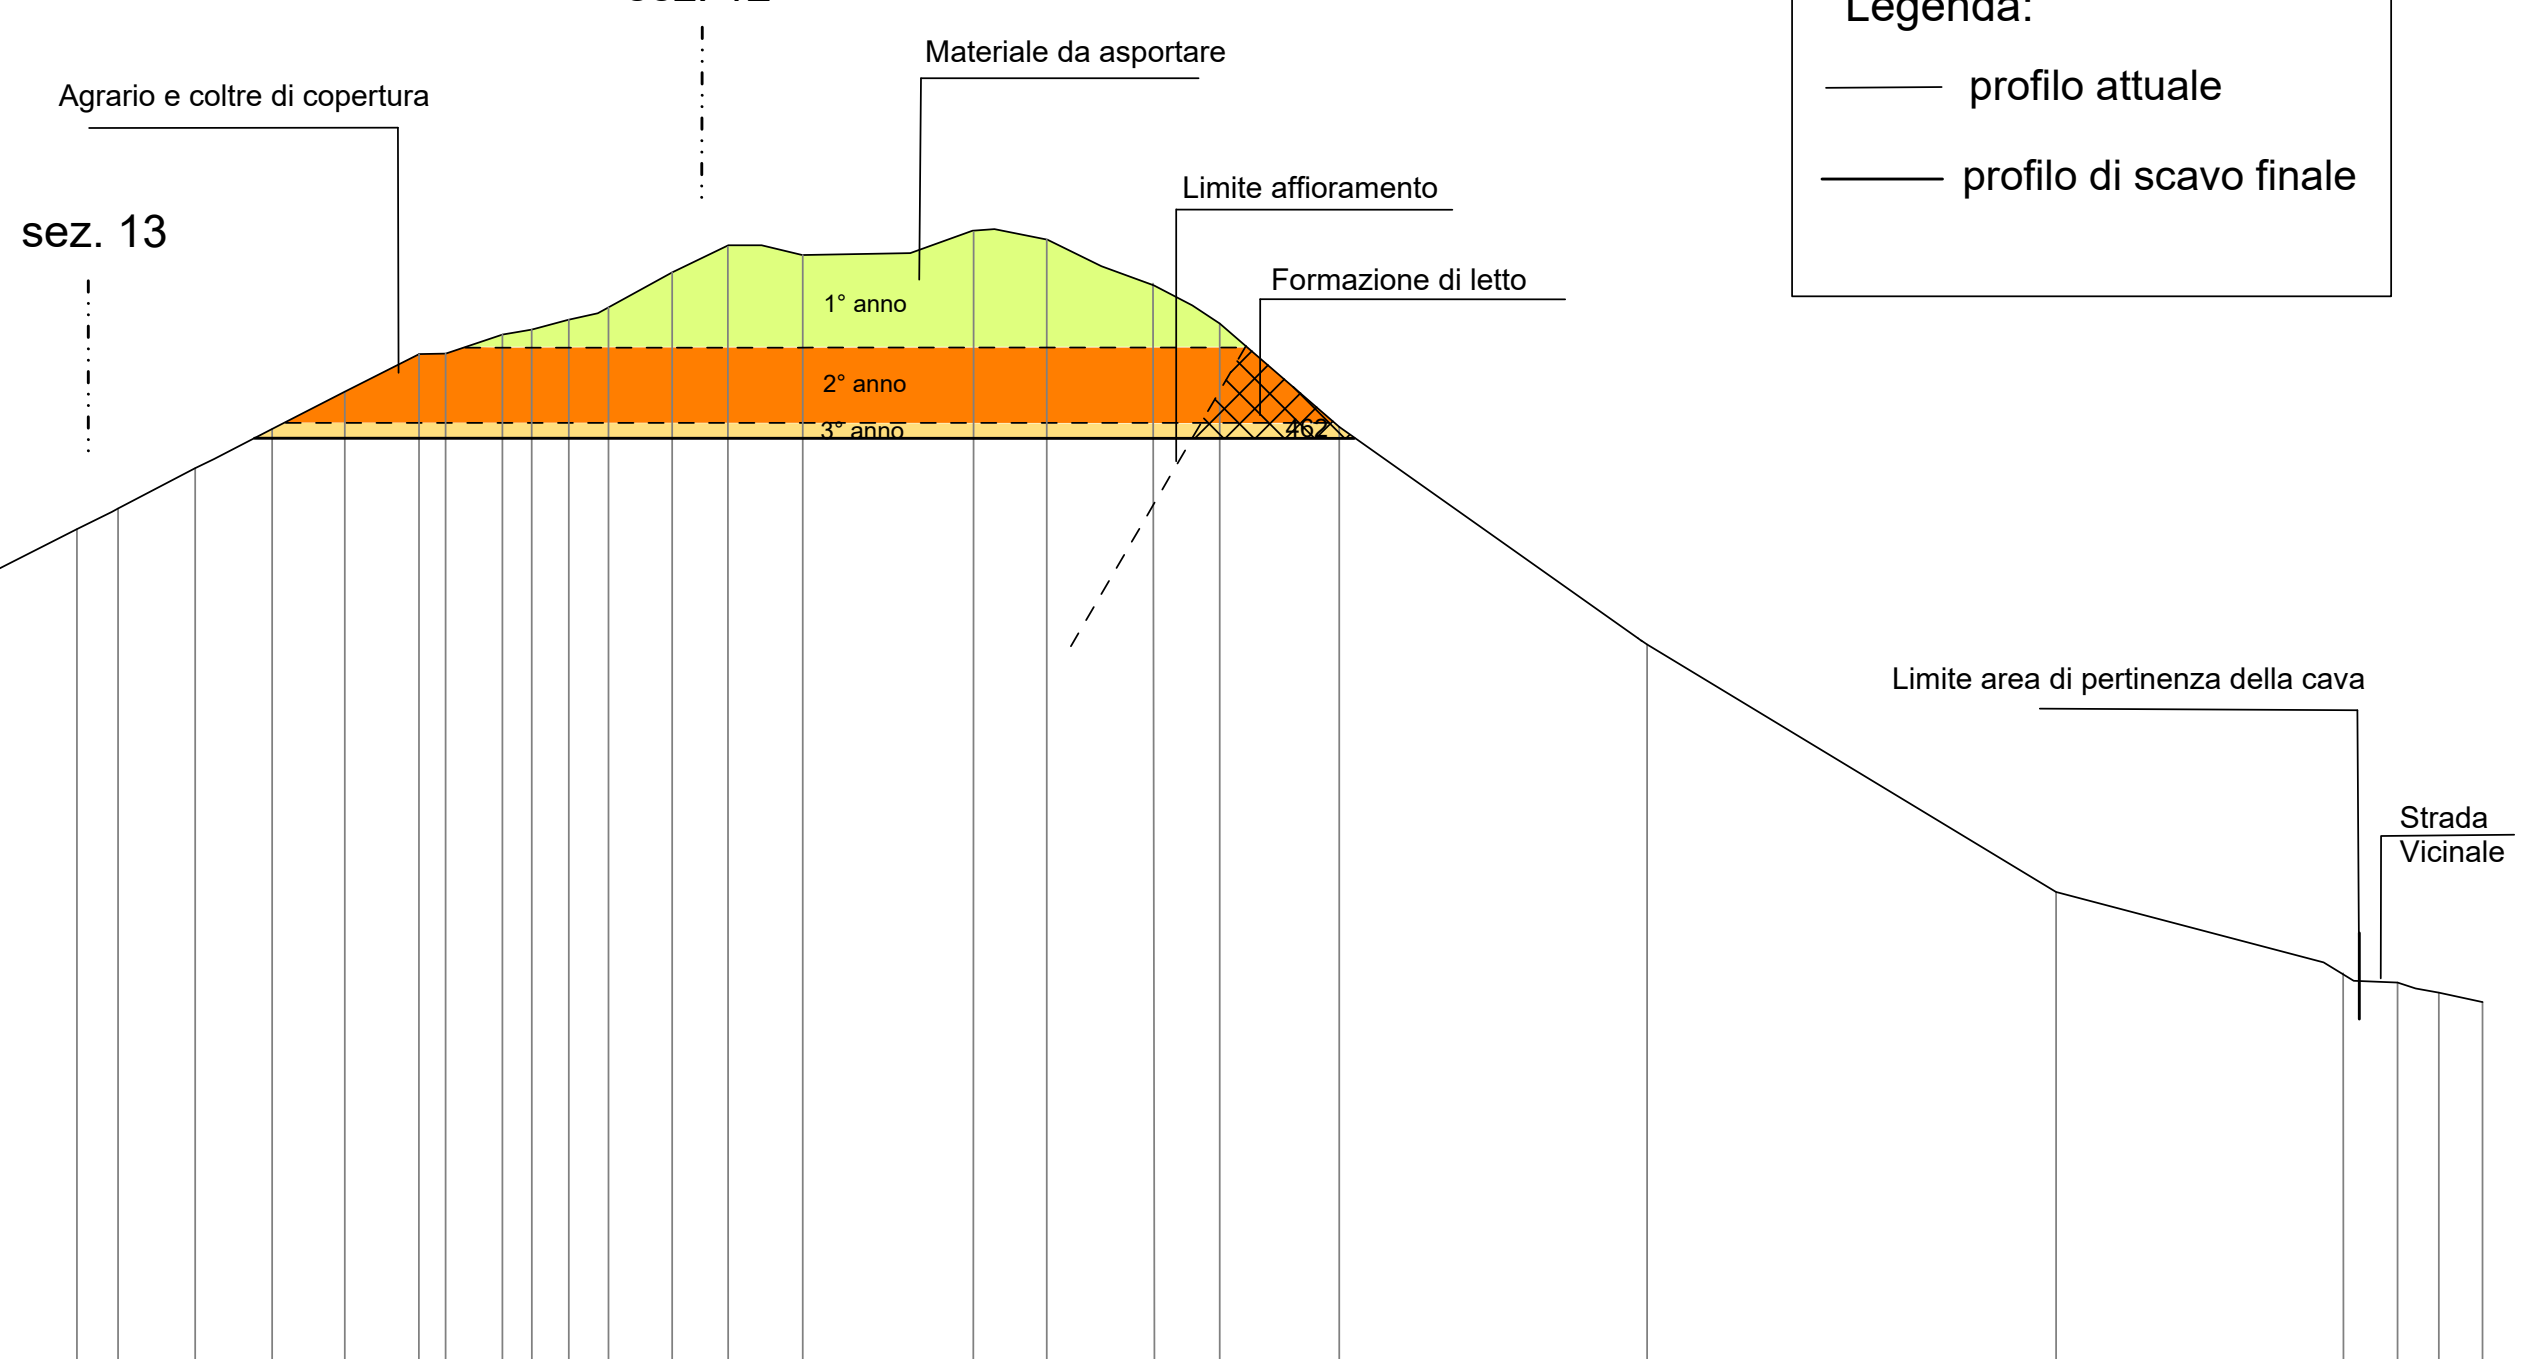

Quota Terreno	421.03	421.09	422.45	422.34	423.03	427.00	430.64	430.81	431.41	431.92	432.13	432.65	433.85	434.41	438.25	441.50	451.04	451.63	452.06	452.49	459.91	459.16	460.84	461.59	462.76	462.34	462.28	462.75	464.38	466.16	469.53	466.15	463.87	449.32	446.22	439.55	435.46	434.40	433.16	

Legenda:
 — profilo attuale
 — profilo di scavo finale

Comune di Medesano Provincia di Parma
 Ambito Estrattivo P.P.2 - Castelletto
"Completamento Castelletto 3"
PROGETTO ESECUTIVO
 (Procedura ai sensi della L.R. n° 4/2018 art. 20)

INDUSTRIA CEMENTI GIOVANNI ROSSI S.p.A

18 Sezioni Trasversali
Cubaggio n° 7 - 11

Disegno nr.
M - P - CA - 018 - 21
 Data
Feb.2021 Scala
1:500
 Disegnato da: