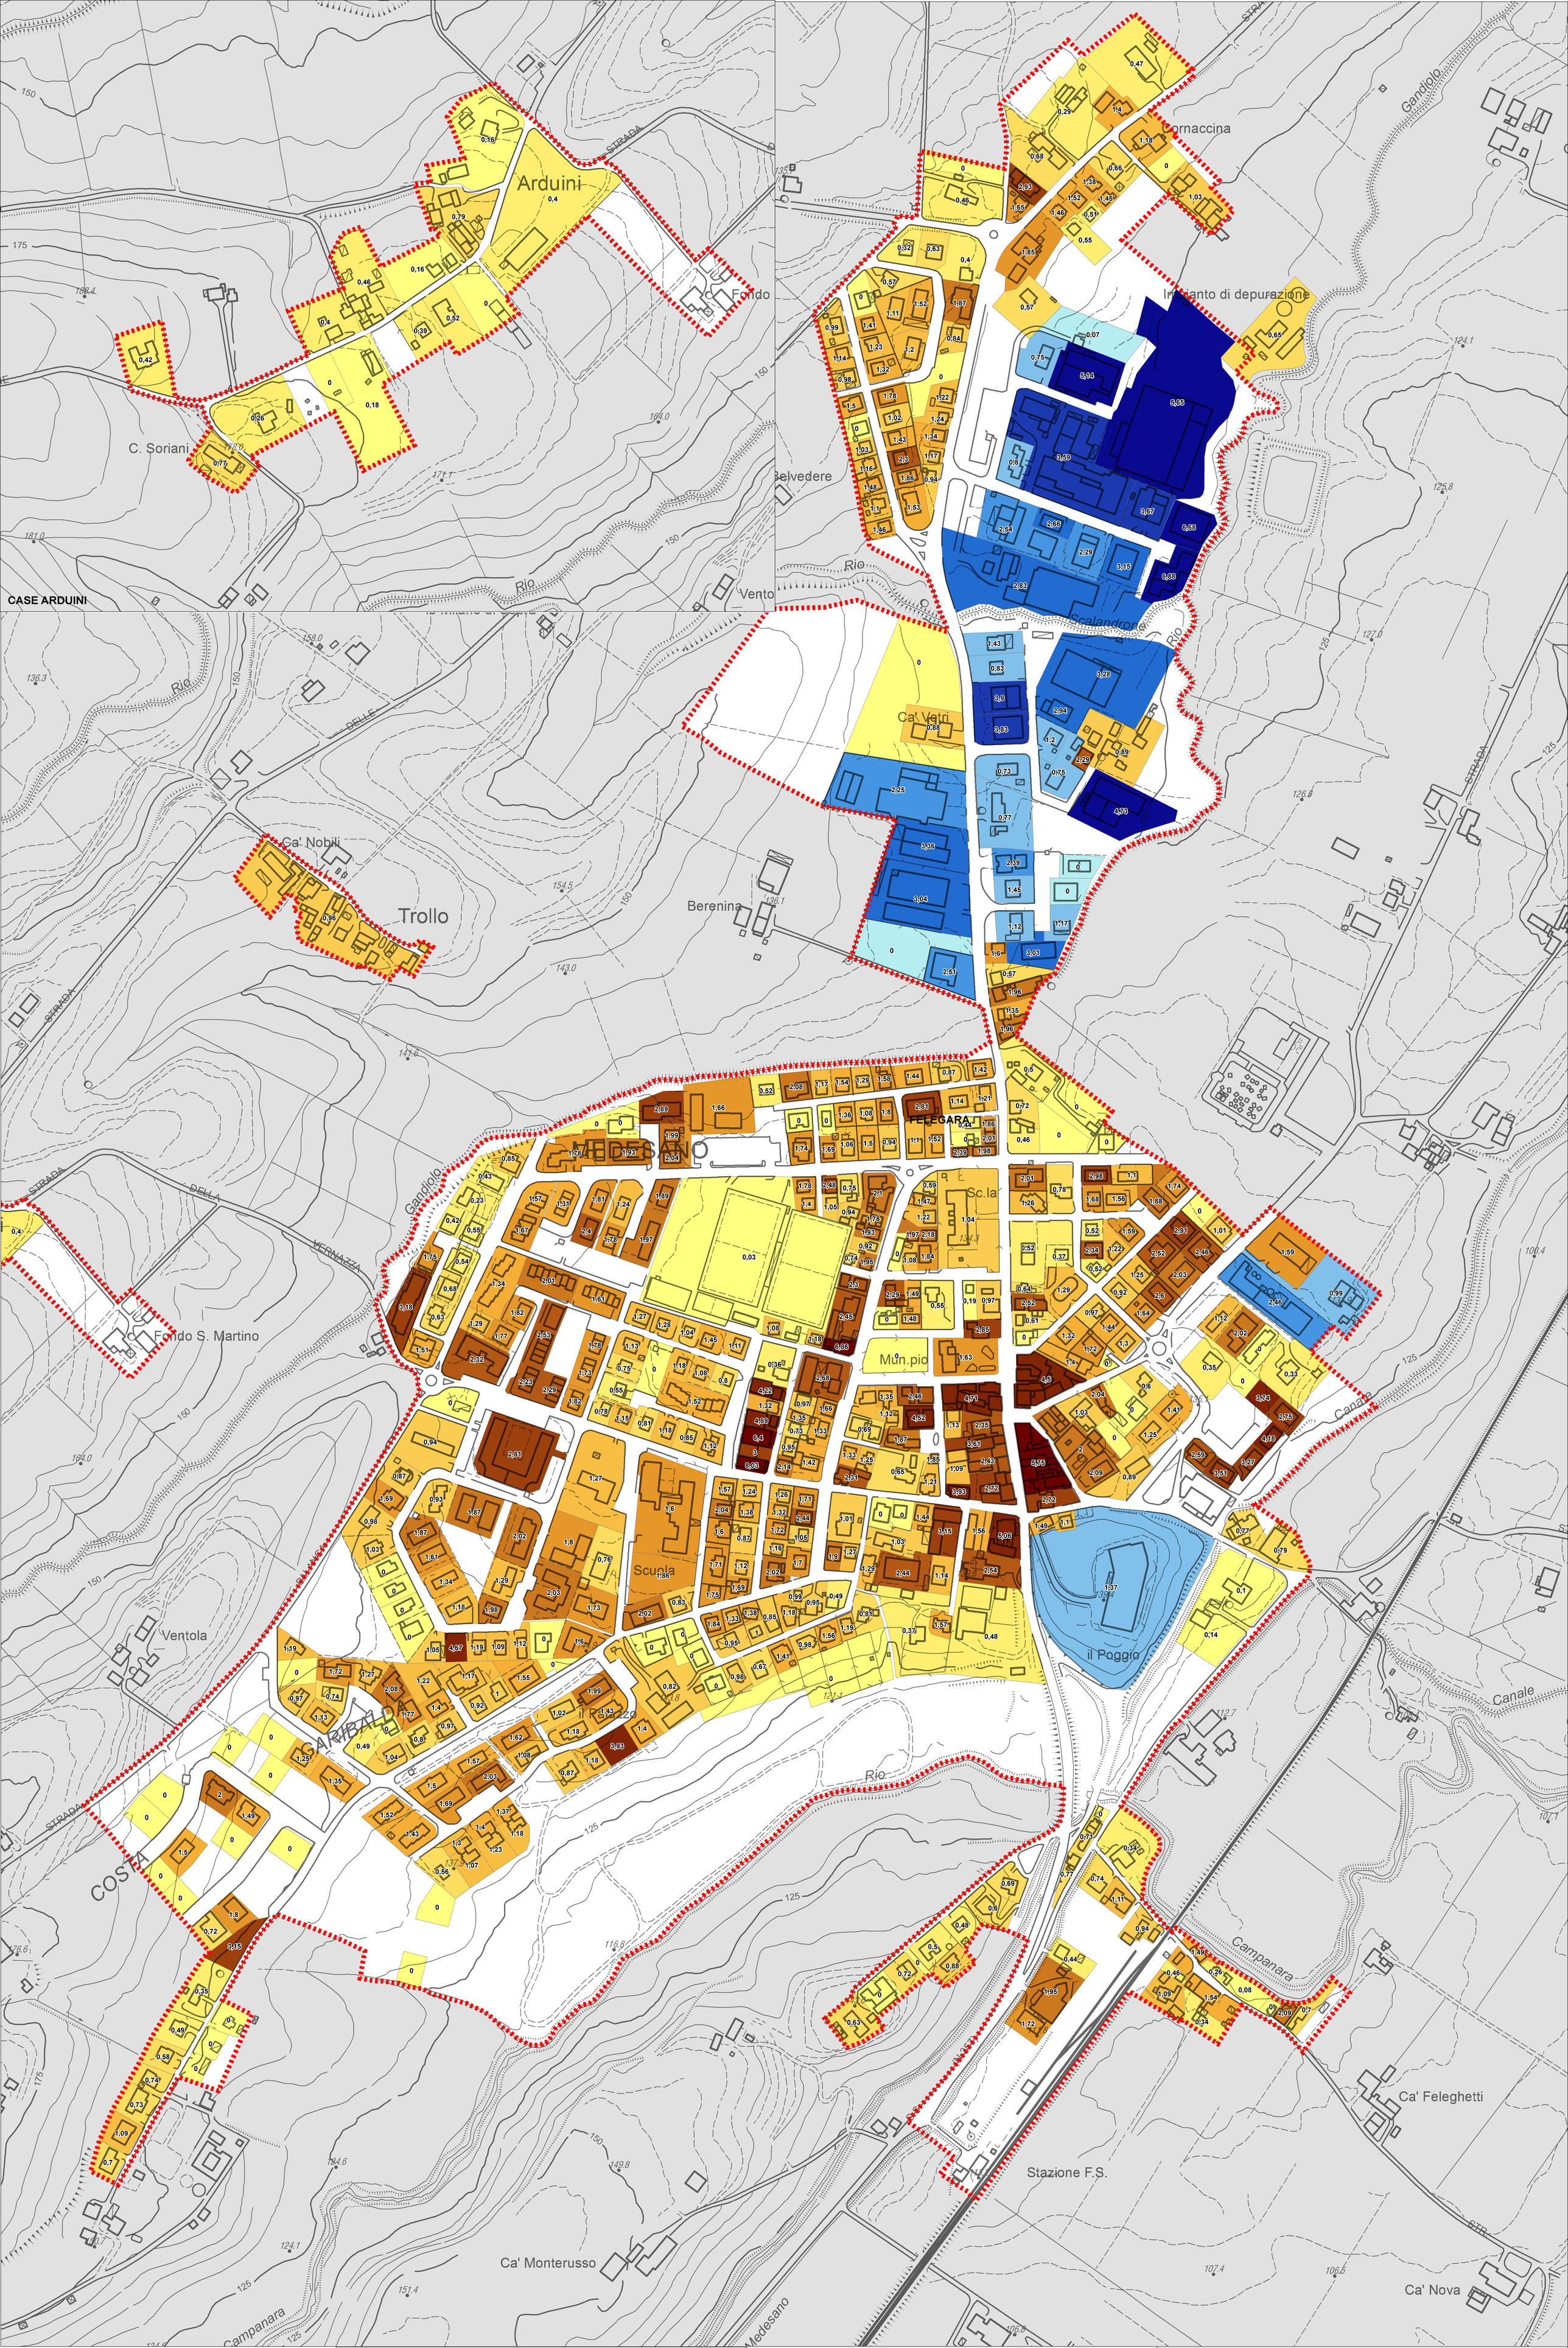


Densità tessuti produttivi
Indice di utilizzazione volumetrica

- 0,00 - 0,49
- 0,50 - 1,55
- 1,56 - 2,54
- 2,55 - 3,36
- 3,37 - 4,16
- 4,17 - 6,88

Legenda

- PUG_Perimetro TU

Densità tessuti residenziali, commeciali, ricettive e per servizi
Indice di utilizzazione volumetrica

- 0,00 - 0,21
- 0,22 - 0,55
- 0,56 - 0,81
- 0,82 - 1,05
- 1,06 - 1,30
- 1,31 - 1,57
- 1,58 - 1,86
- 1,87 - 2,20
- 2,21 - 2,68
- 2,69 - 3,61
- 3,62 - 5,23
- 5,24 - 8,03

Comune di Medesano

P.U.G.

Piano Urbanistico Generale

QUADRO CONOSCITIVO DIAGNOSTICO

QC.SF3.4a

Scala 1:2.000

Caratteristiche del sistema insediativo-
Parametri del tessuto esistente: Densità fondiaria Capoluogo

Sindaco Michele Giovanelli

Assessore all'Urbanistica Gianpaolo Cantoni

Ufficio di Piano
(Responsabile del procedimento)
geom. Federica Varazzani
(Garante della comunicazione e della partecipazione)
geom. Michele Avanzi
arch. Roberta Ovrezzi
dott.ssa Giuseppina Mingola
dott.ssa Elisa Degli Andrei

Progettisti incaricati
Collettivo di Urbanistica (arch. Luca Pagliettini)
arch. Fabio Ceci
arch. Raffaella Cambino
dott. urb. Alex Massari
Engeo srl
ing. Franco Bertellino
dott. urb. Andrea Panzavolta
arch. Denis Abdedja

Assunzione Proposta PUG Del. C.C. n. 25 del 02/03/2023 | *Adozione Proposta PUG* Del. C.C. n. del. | *Approvazione PUG* Del. C.C. n. del. | *Data elaborazione* Settembre 2021